


POWIERZCHNIA (PODŁOGI) :131,56 m²
POWIERZCHNIA GARAŻU :33,60 m²
KĄT NACHYLENIA DACHU :38°
WYSOKOŚĆ W KALENICY do 7,30 m
WYS. ŚCIANKI KOLANKOWEJ :1,45 m




WYMIARY ZEWNĘTRZNE BUDYNKU
PRZY STANDARDZIE DOCIEPLENIA
THERMAL 30+

MINIMALNE WYMIARY DZIAŁKI
15,9 m x 22,3 m

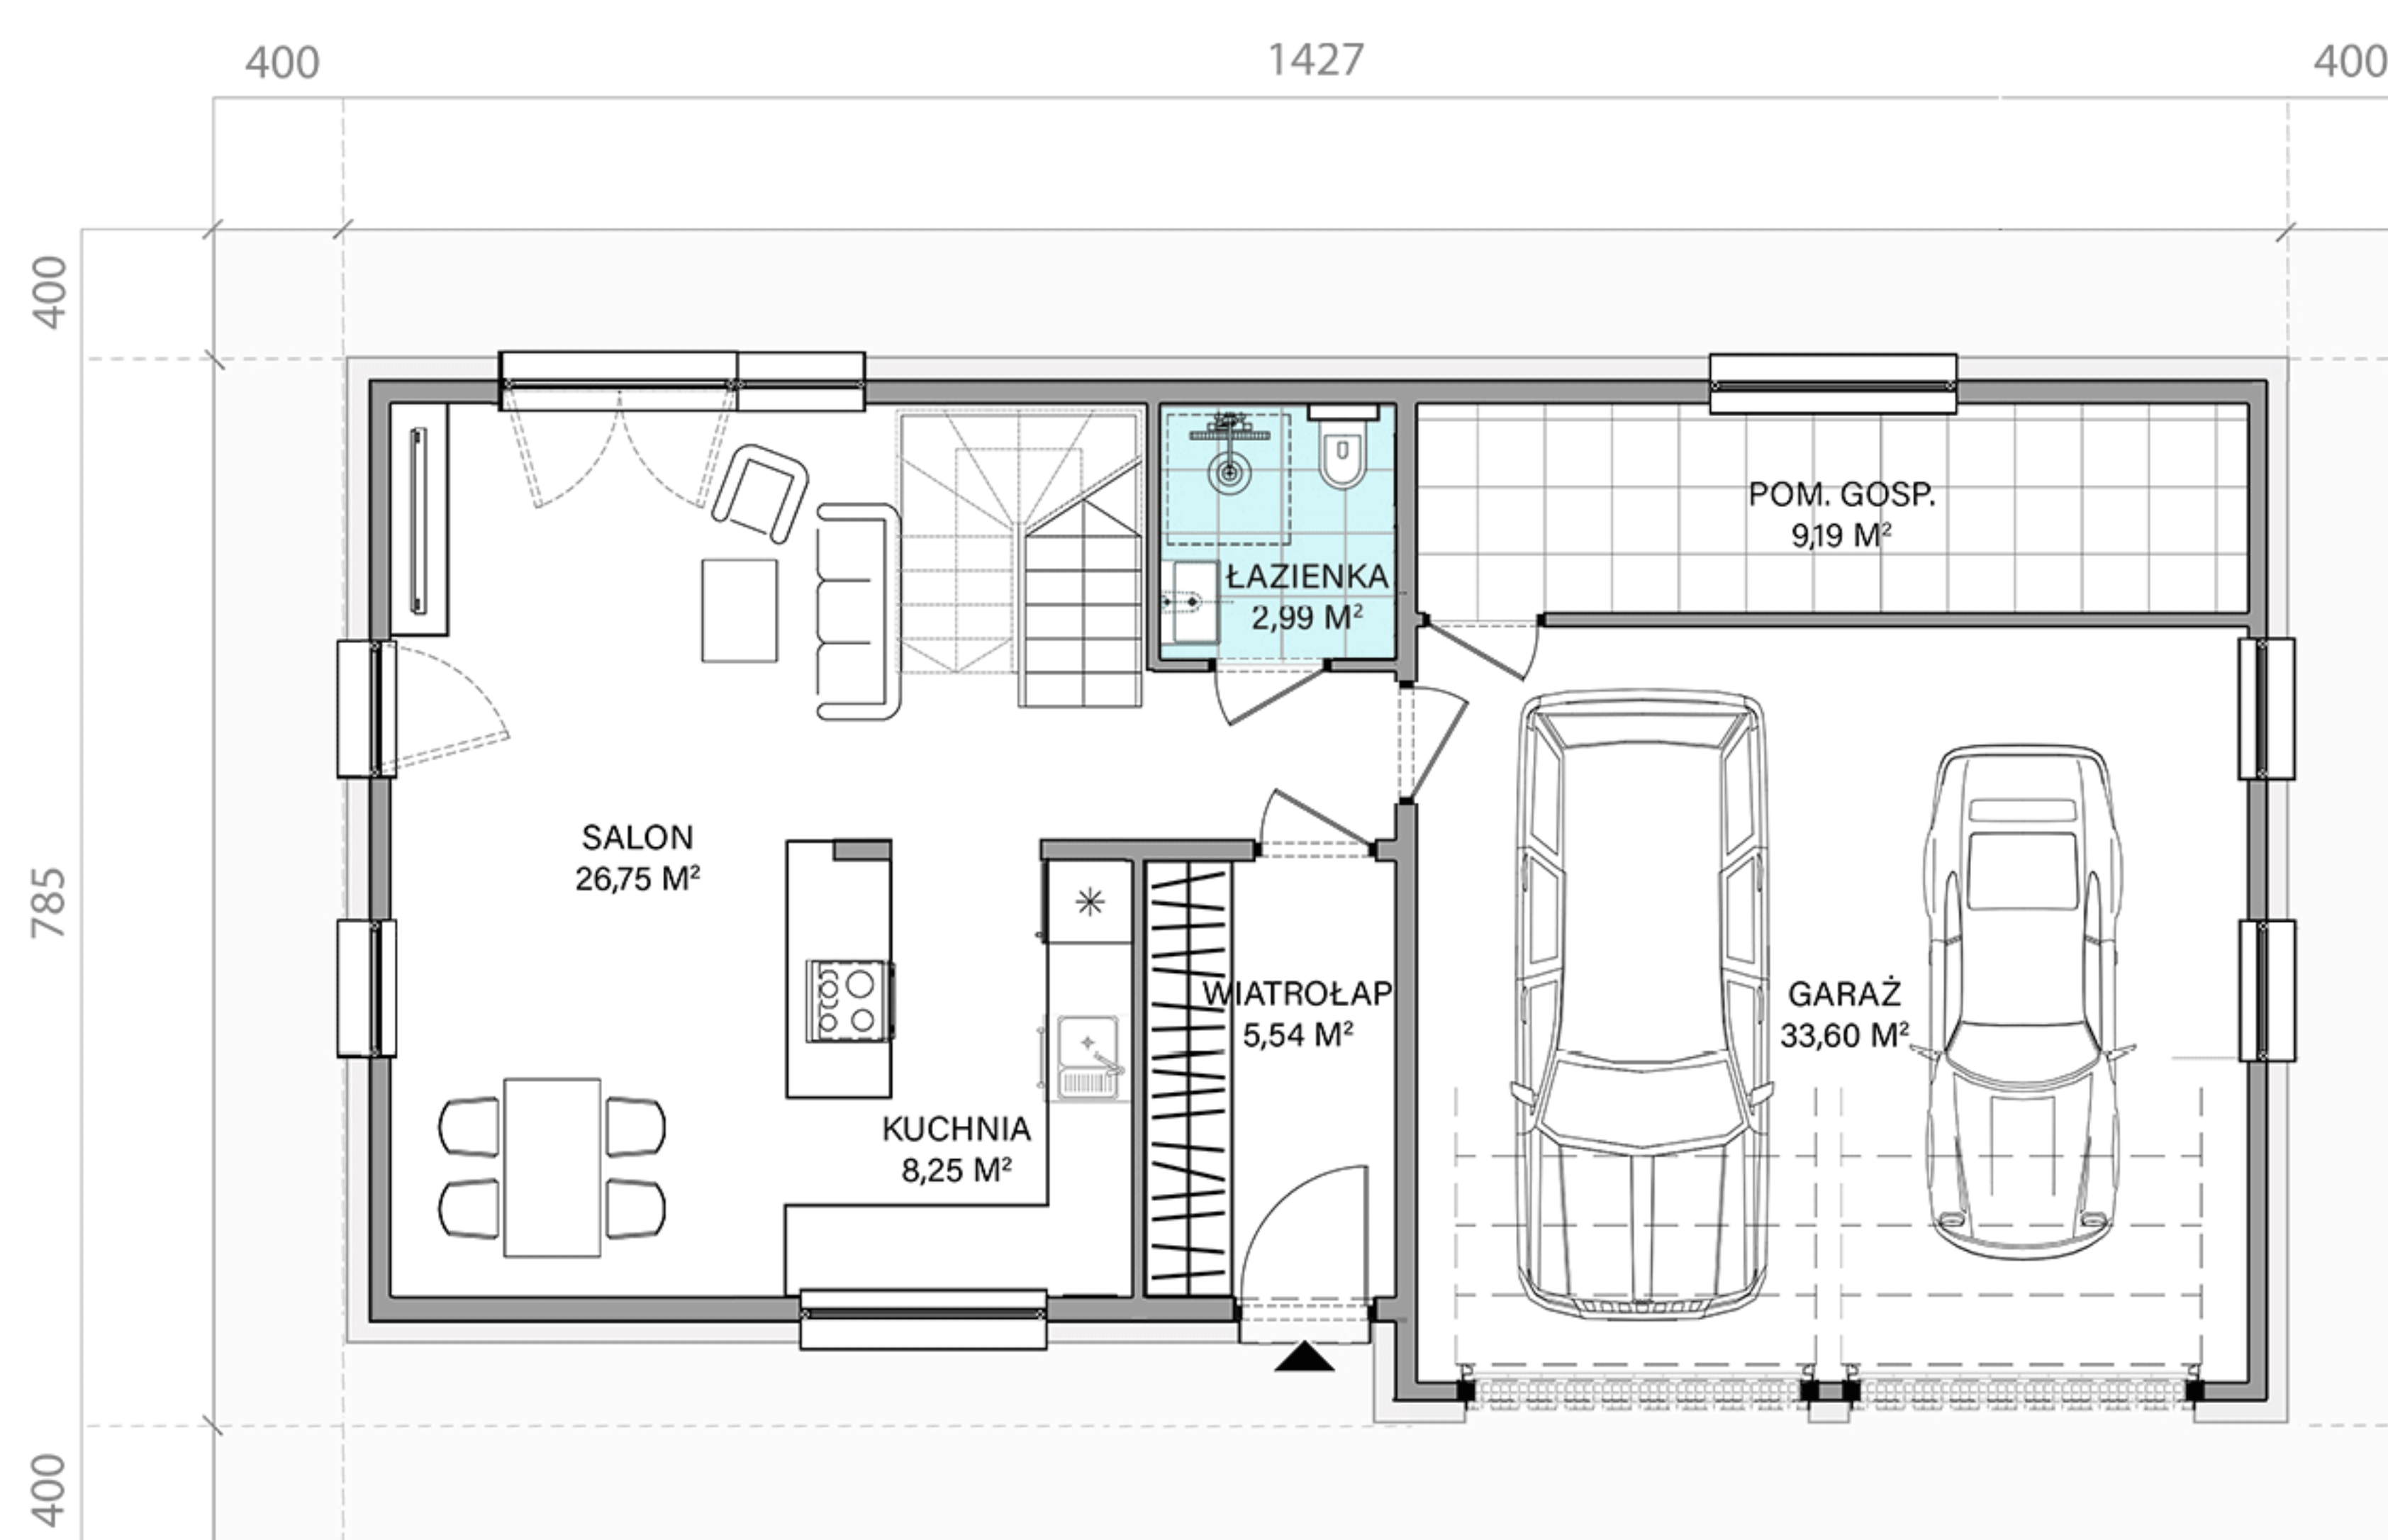

RZUT PARTERU

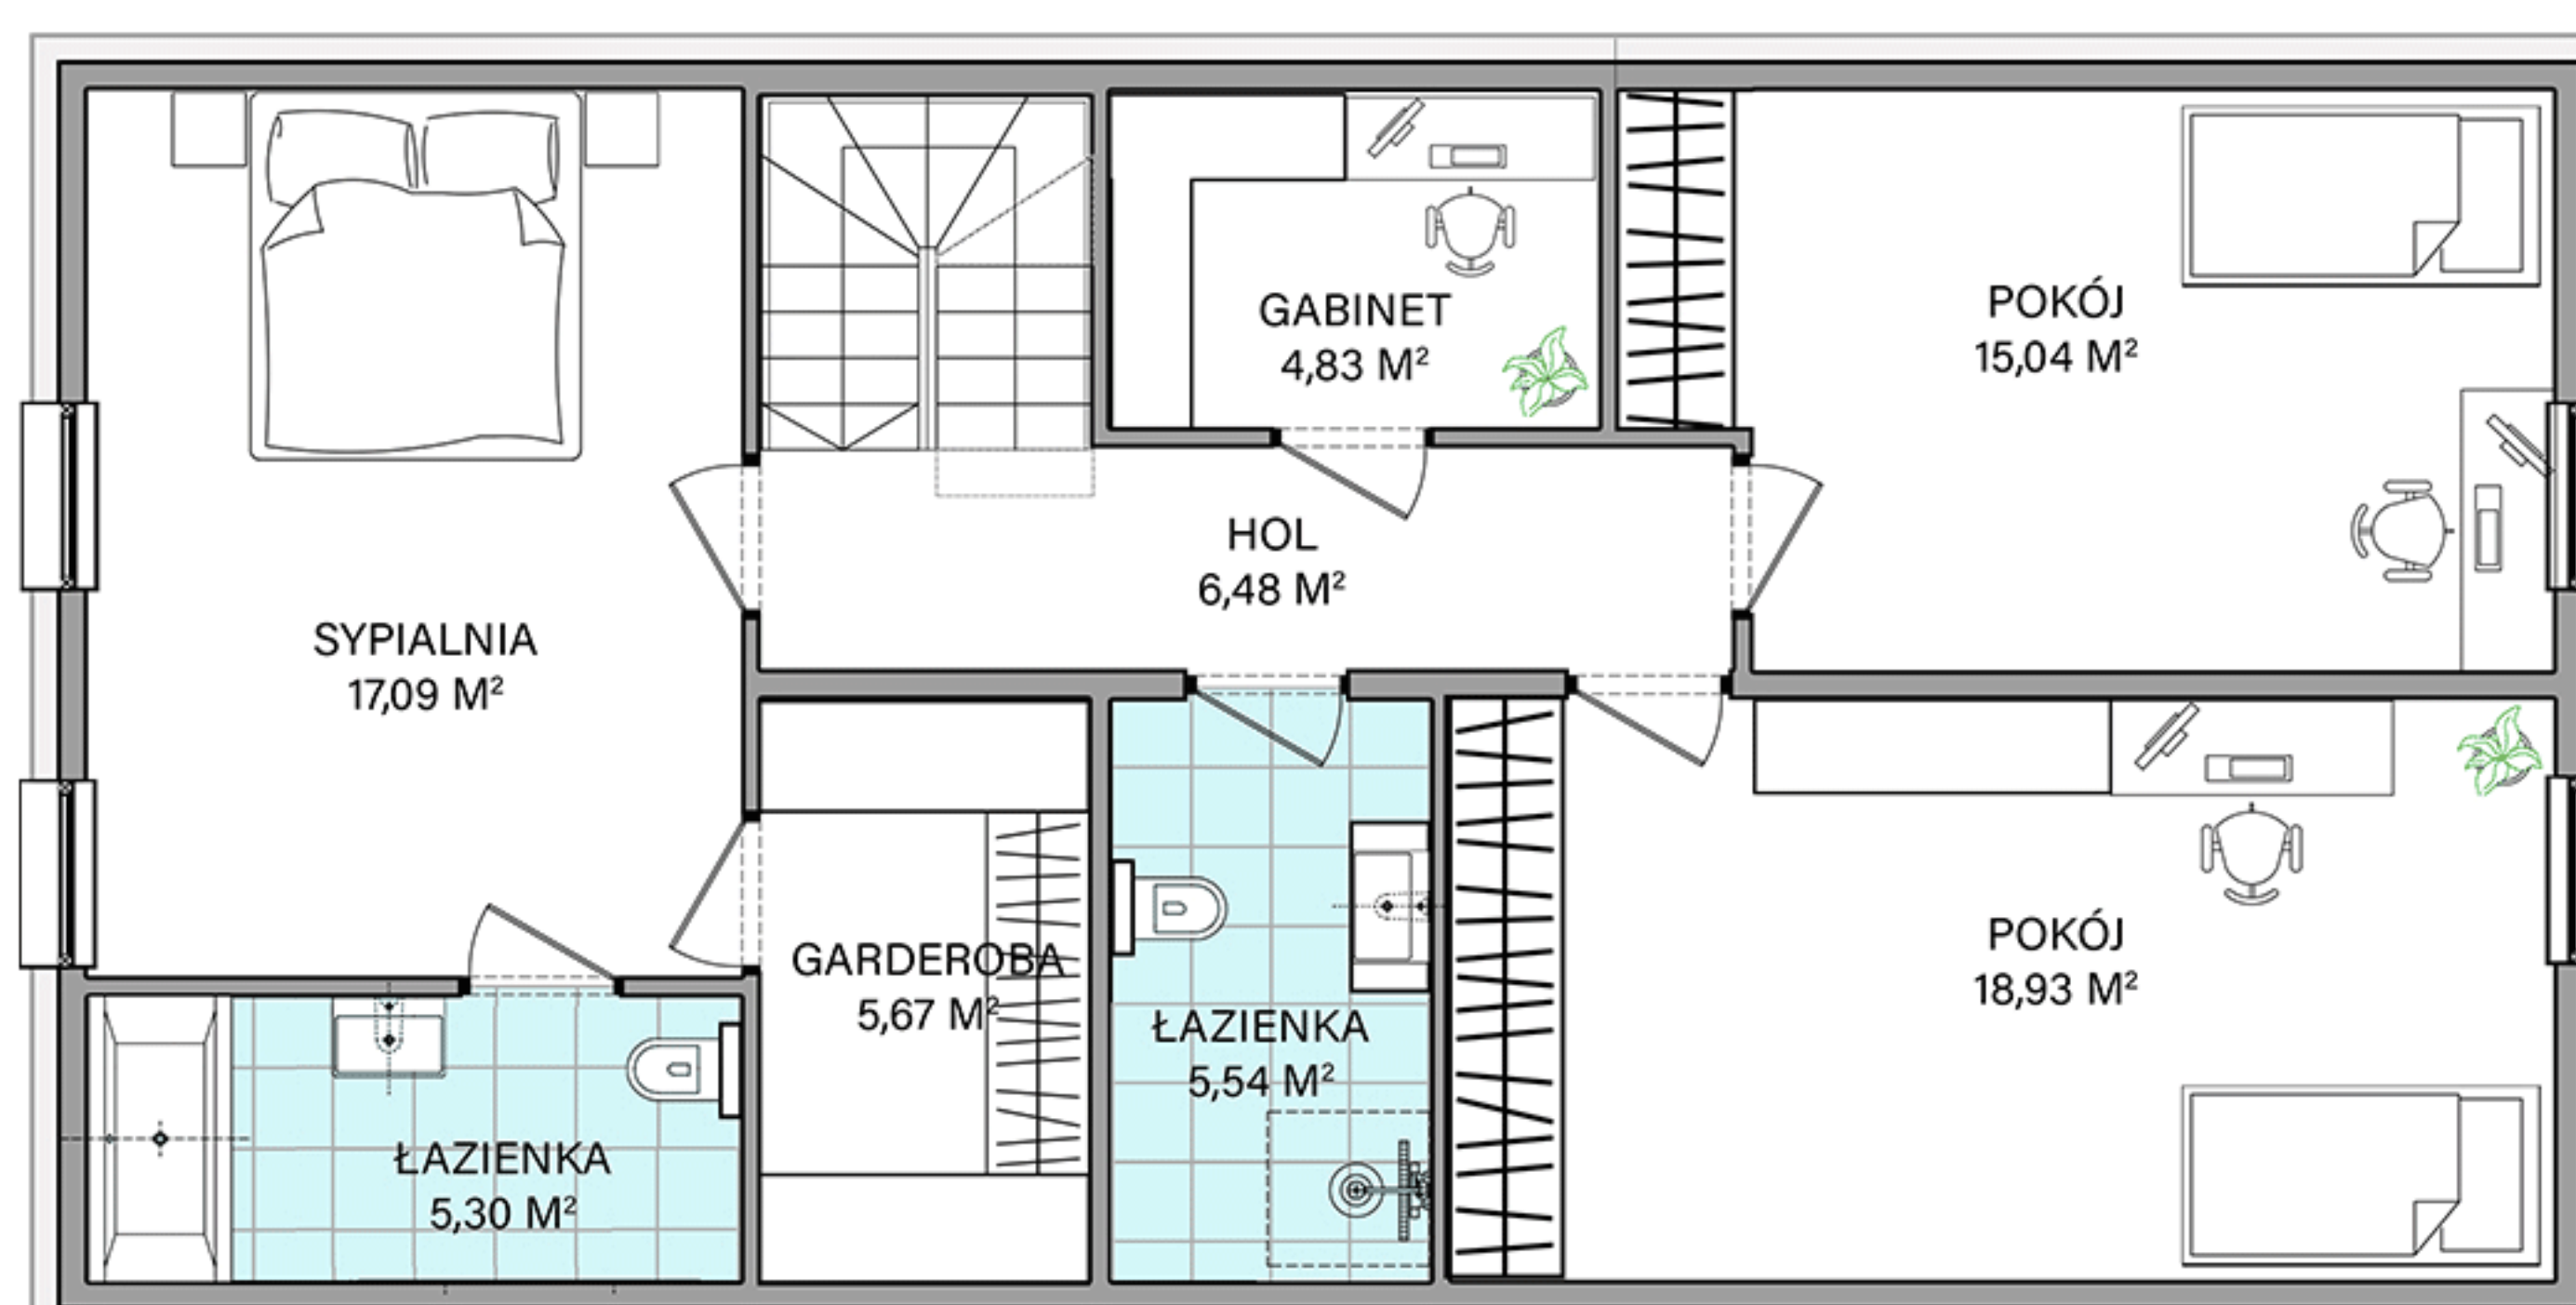

RZUT PIĘTRA



ELEWACJA PRZEDNIA



ELEWACJA BOCZNA



ELEWACJA TYLNA



ELEWACJA BOCZNA