




POWIERZCHNIA (PODŁOGI) :175,4 m²
KĄT NACHYLENIA DACHU :15°
WYSOKOŚĆ W KALENICY do 4,50 m
WYS. ŚCIANKI KOLANKOWEJ -

WYMIARY ZEWNĘTRZNE BUDYNKU
PRZY STANDARDZIE DOCIEPLENIA
THERMAL 30+

MINIMALNE WYMIARY DZIAŁKI
20 m x 25 m

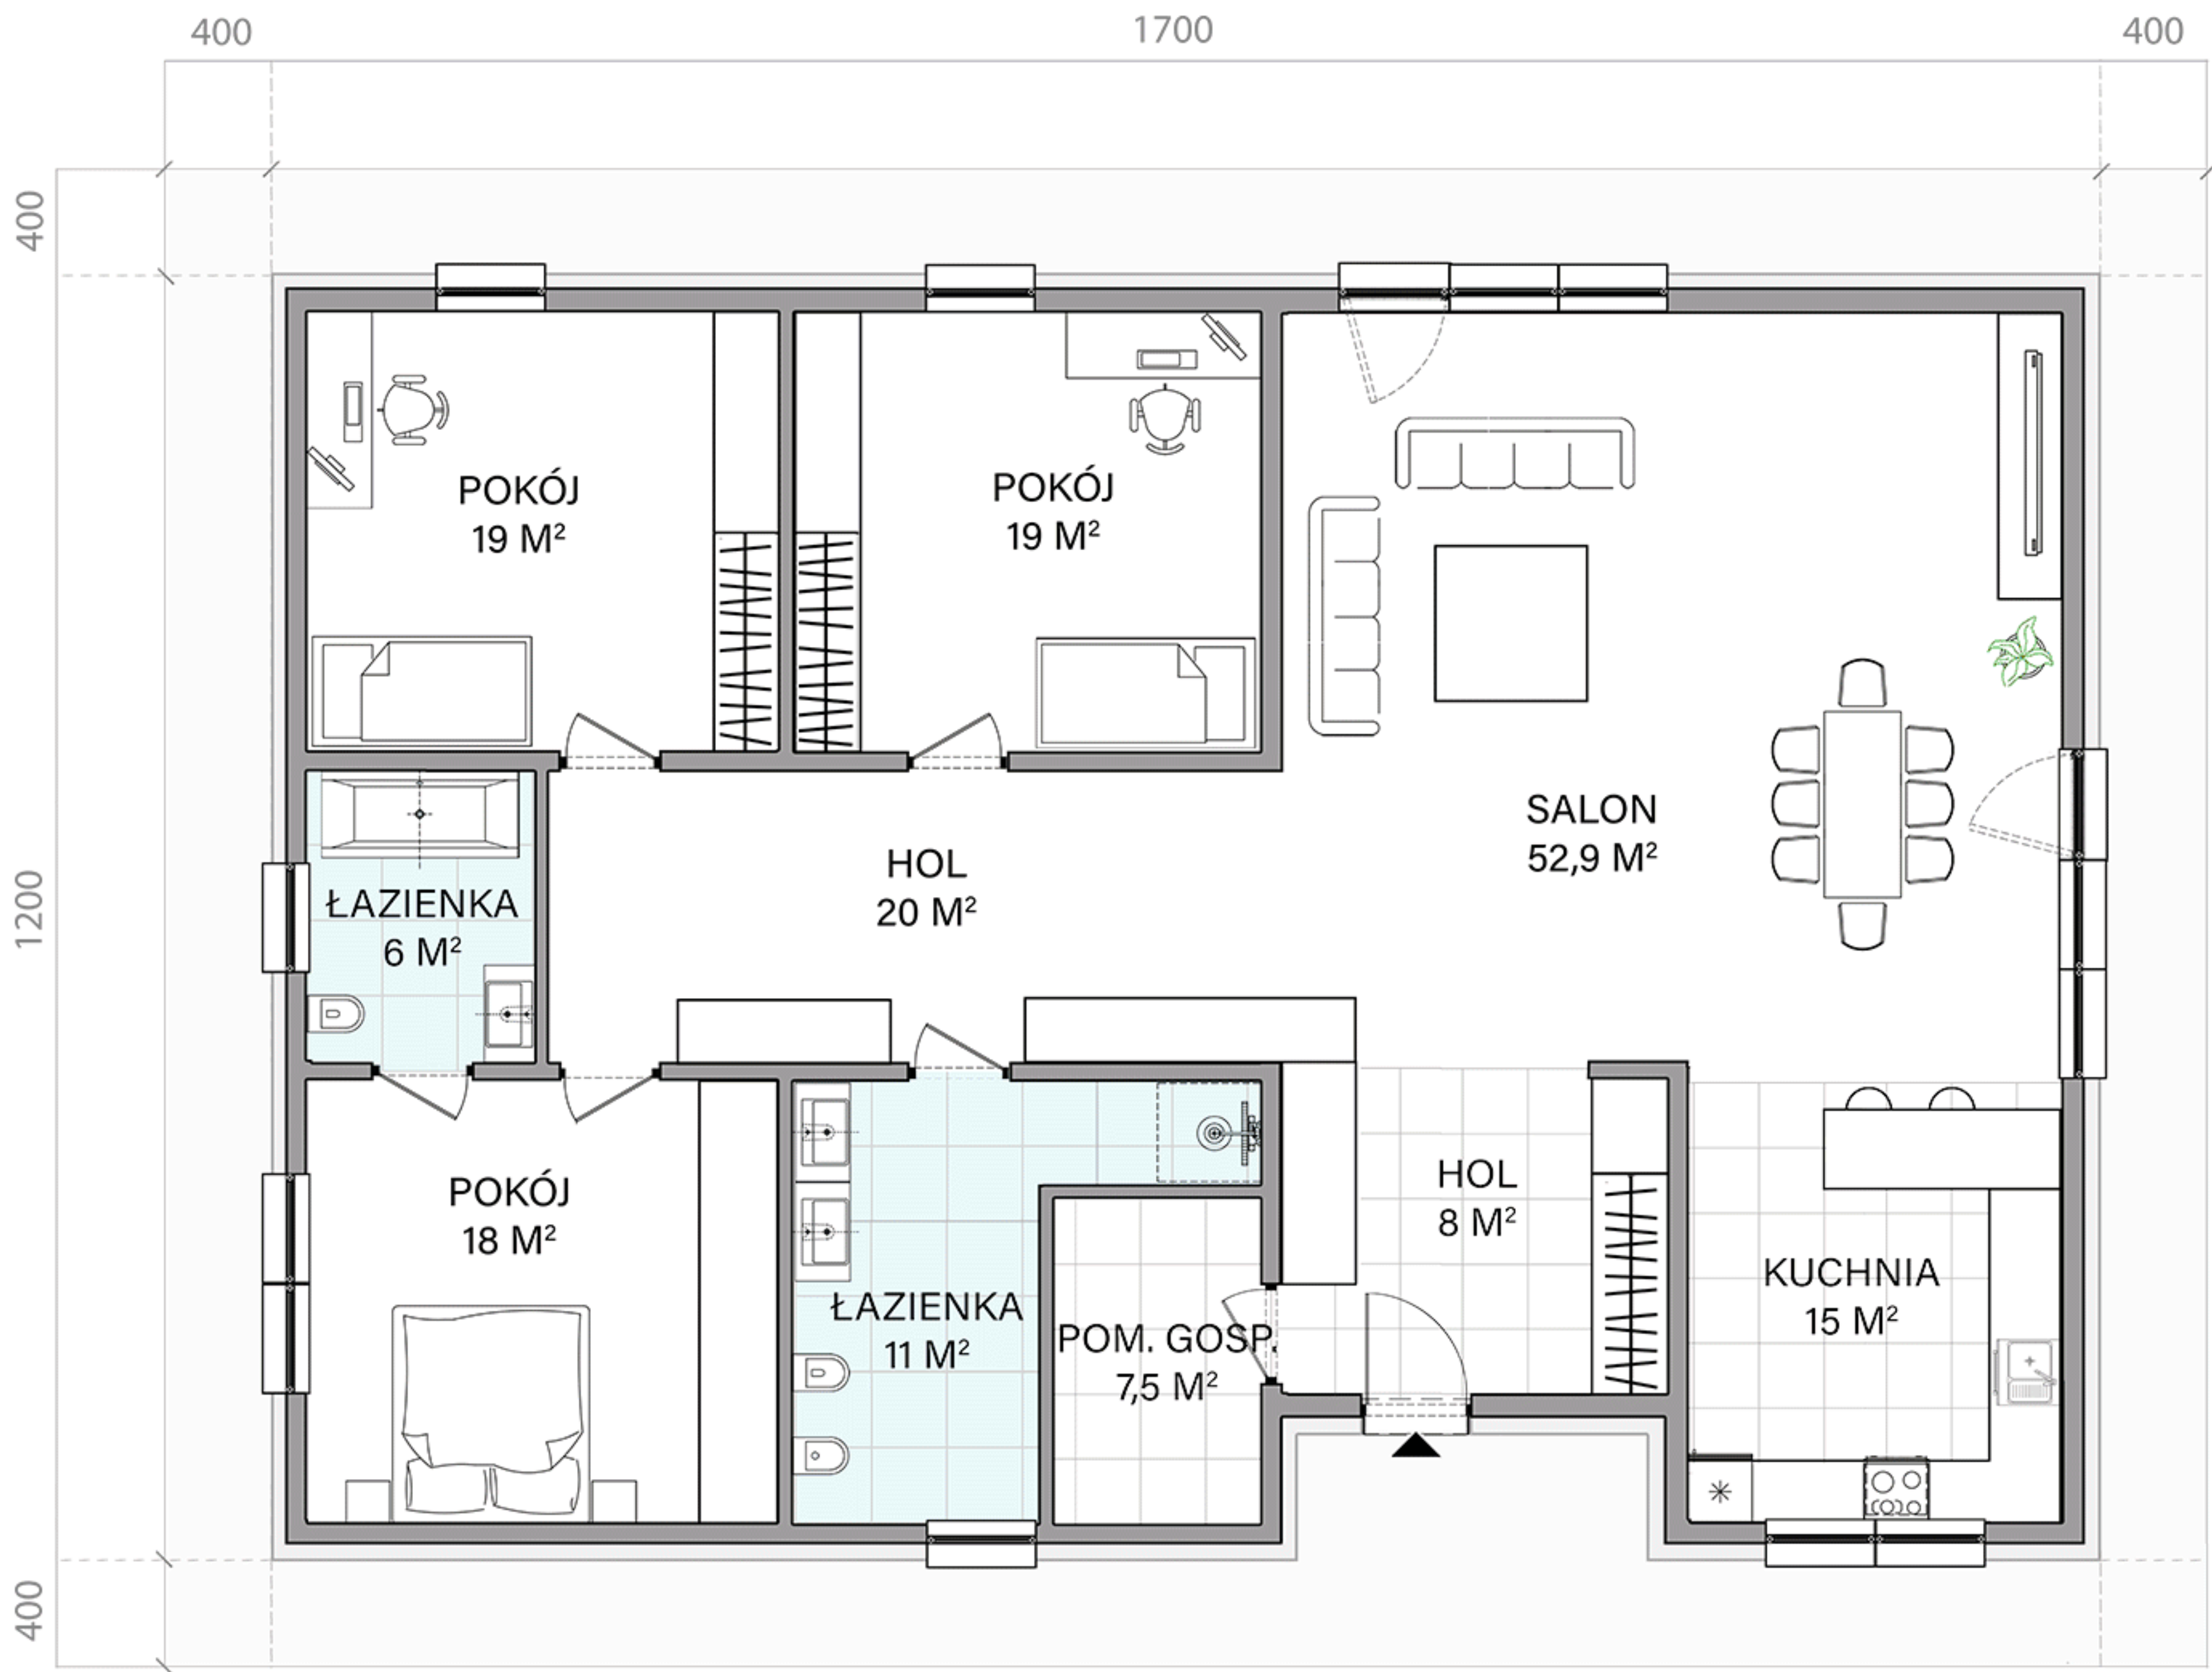


RZUT PARTERU



ELEWACJA PRZEDNIA



ELEWACJA BOCZNA

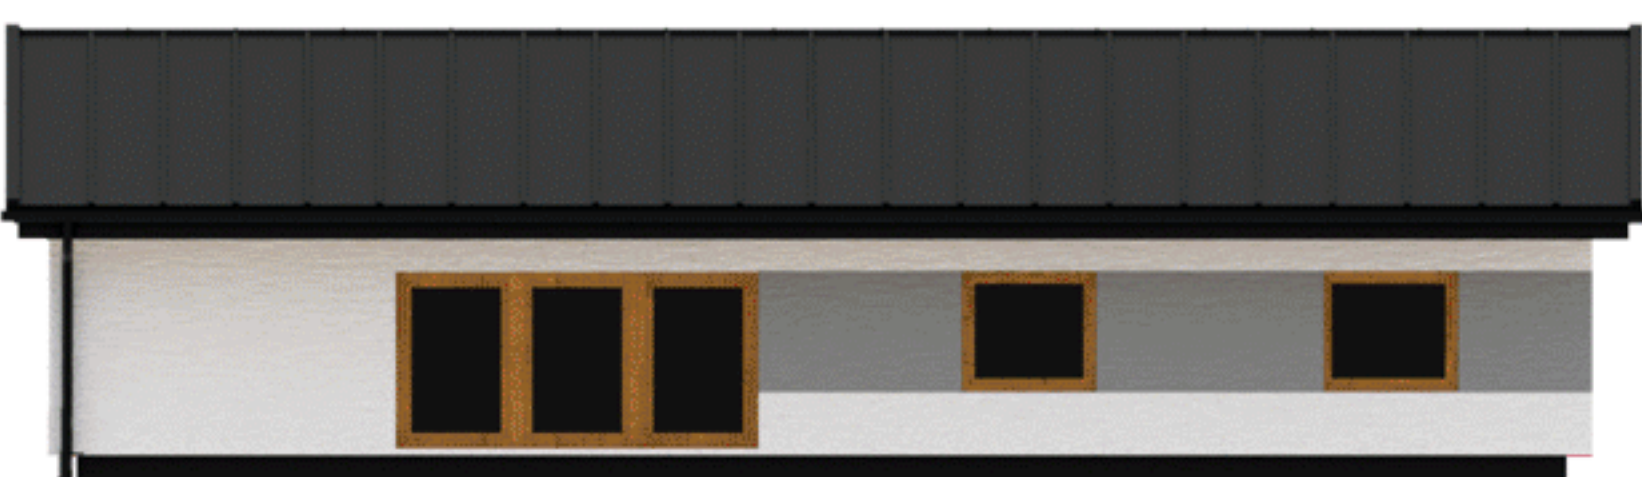

ELEWACJA TYLNA



ELEWACJA BOCZNA