





POWIERZCHNIA (PODŁOGI)	:107m ²
KĄT NACHYLENIA DACHU	:30°
WYSOKOŚĆ W KALENICY	do 6,5m
WYS. ŚCIANKI KOLANKOWEJ	1,45m

WYMIARY ZEWNĘTRZNE BUDYNKU
PRZY STANDARDZIE DOCIEPLENIA
THERMAL 30+

MINIMALNE WYMIARY DZIAŁKI
14,1m x 17,1m

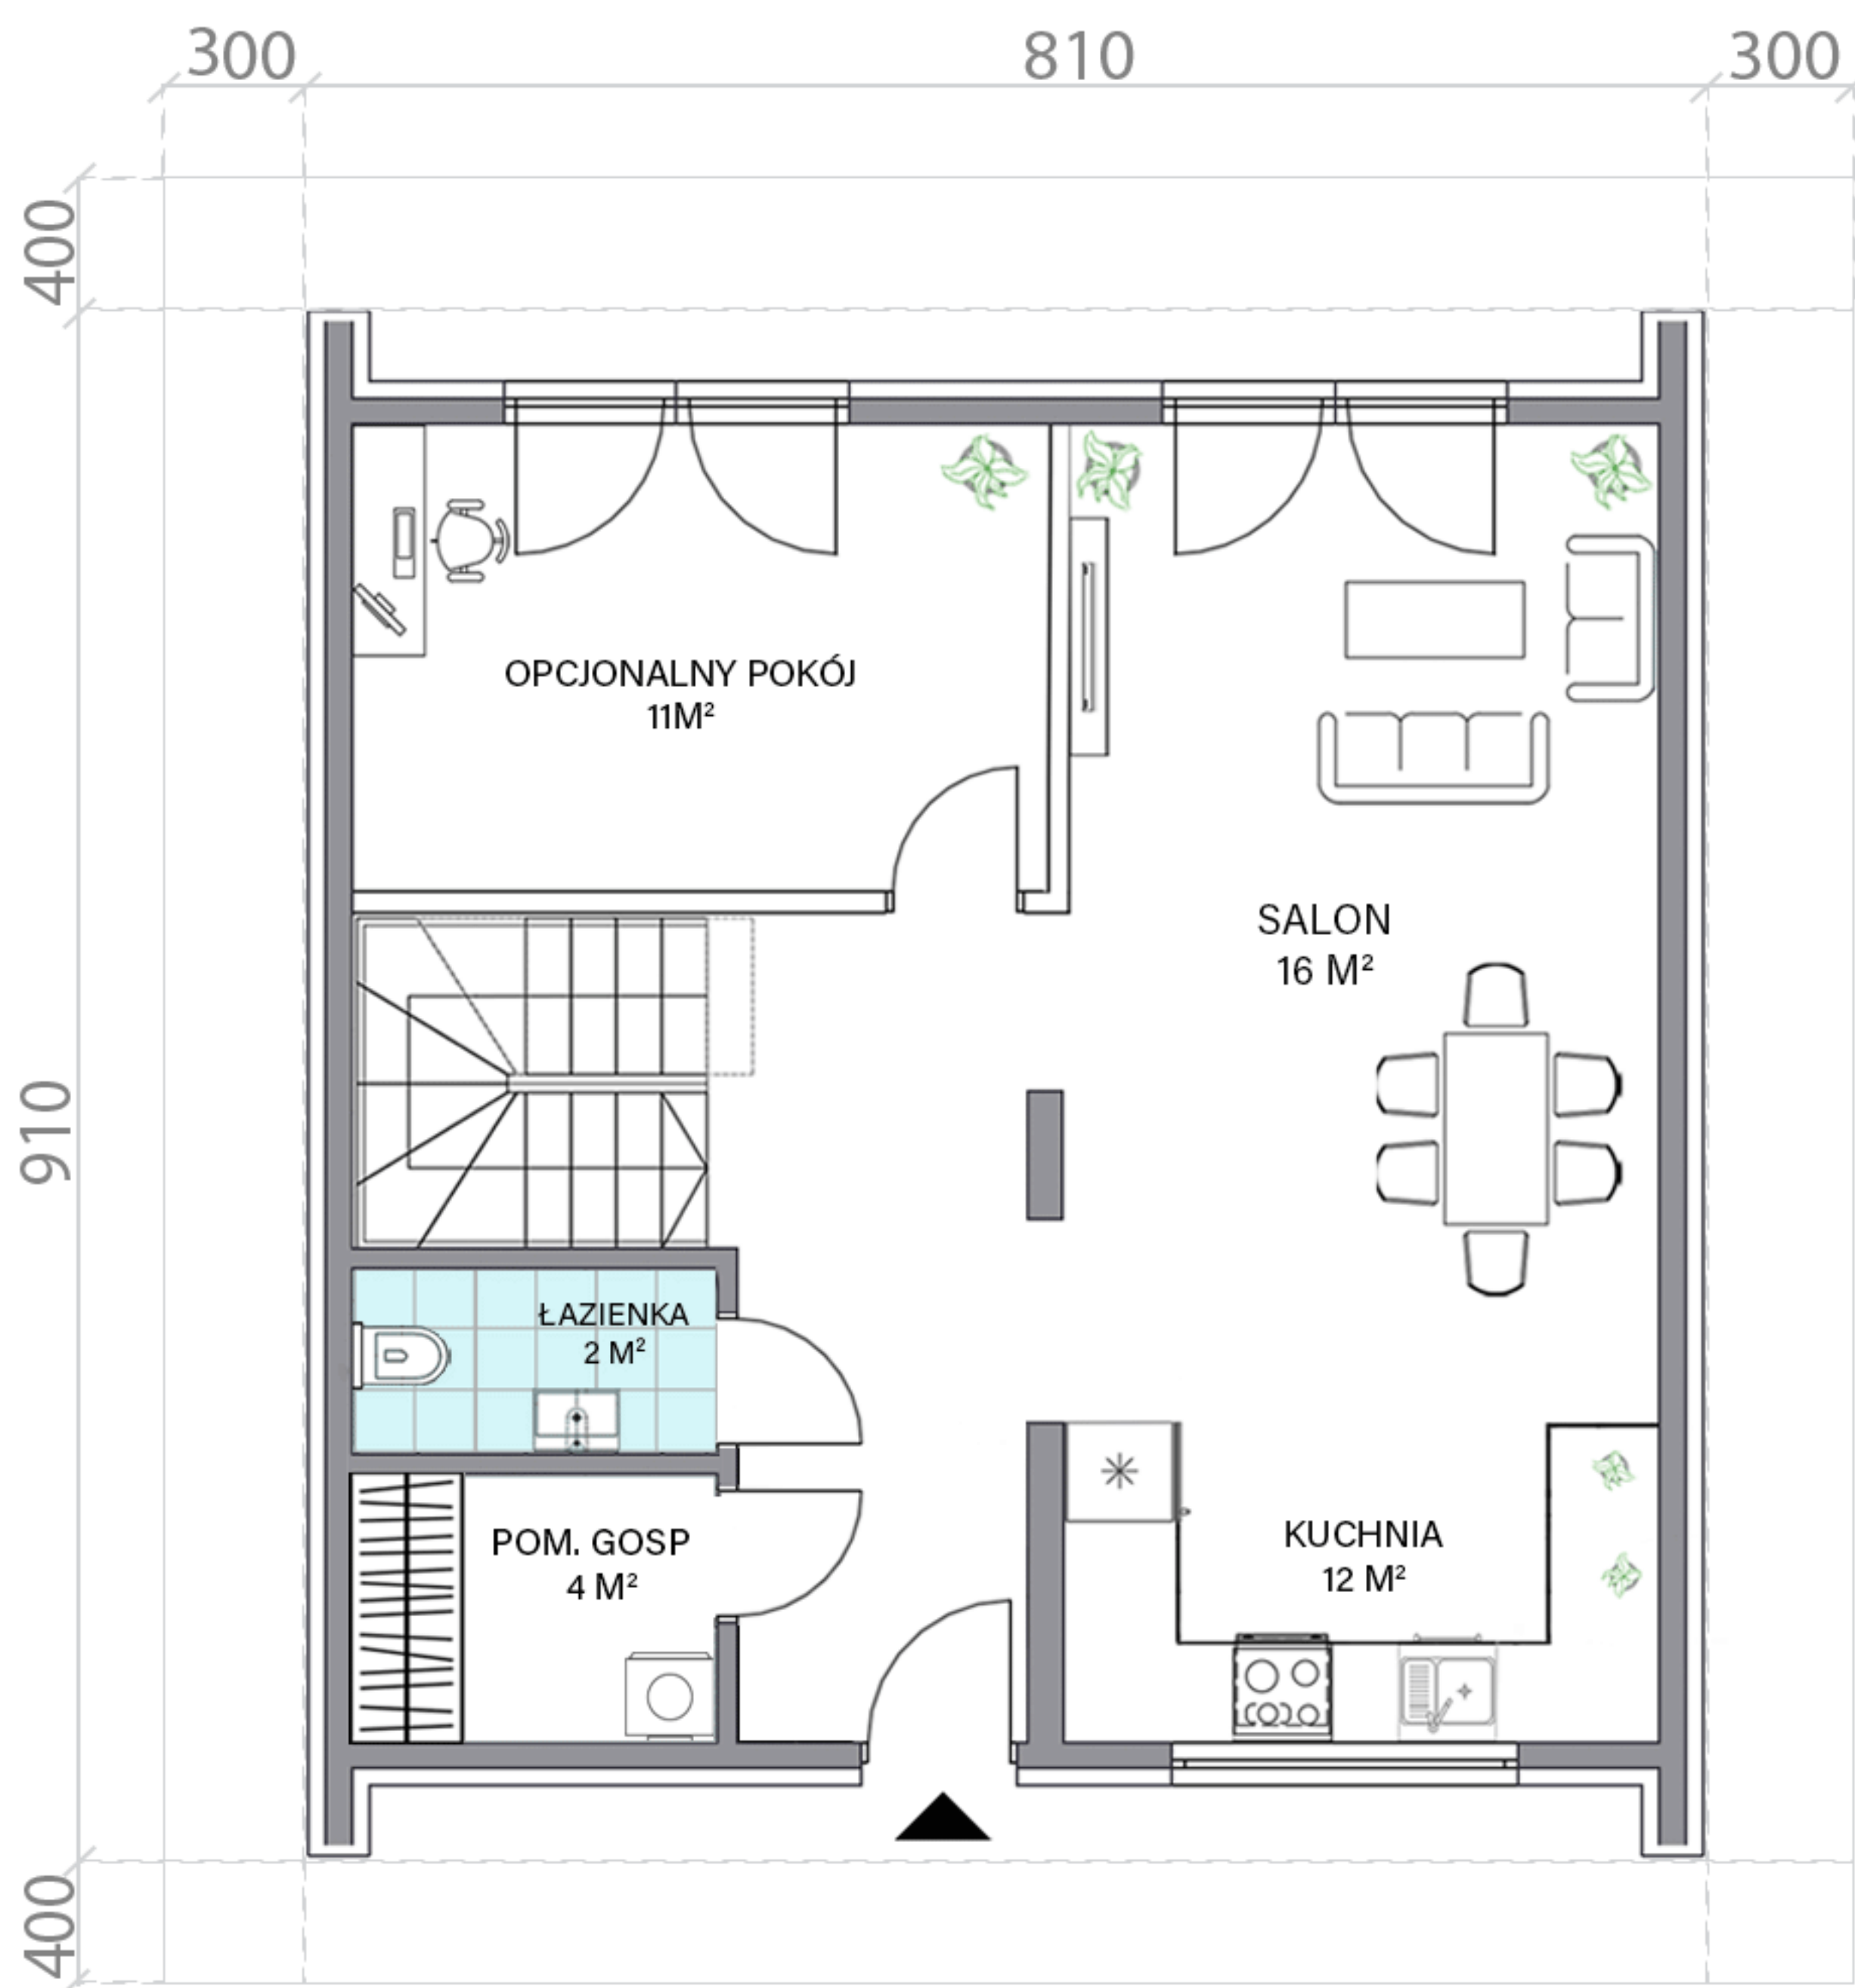


RZUT PARTERU

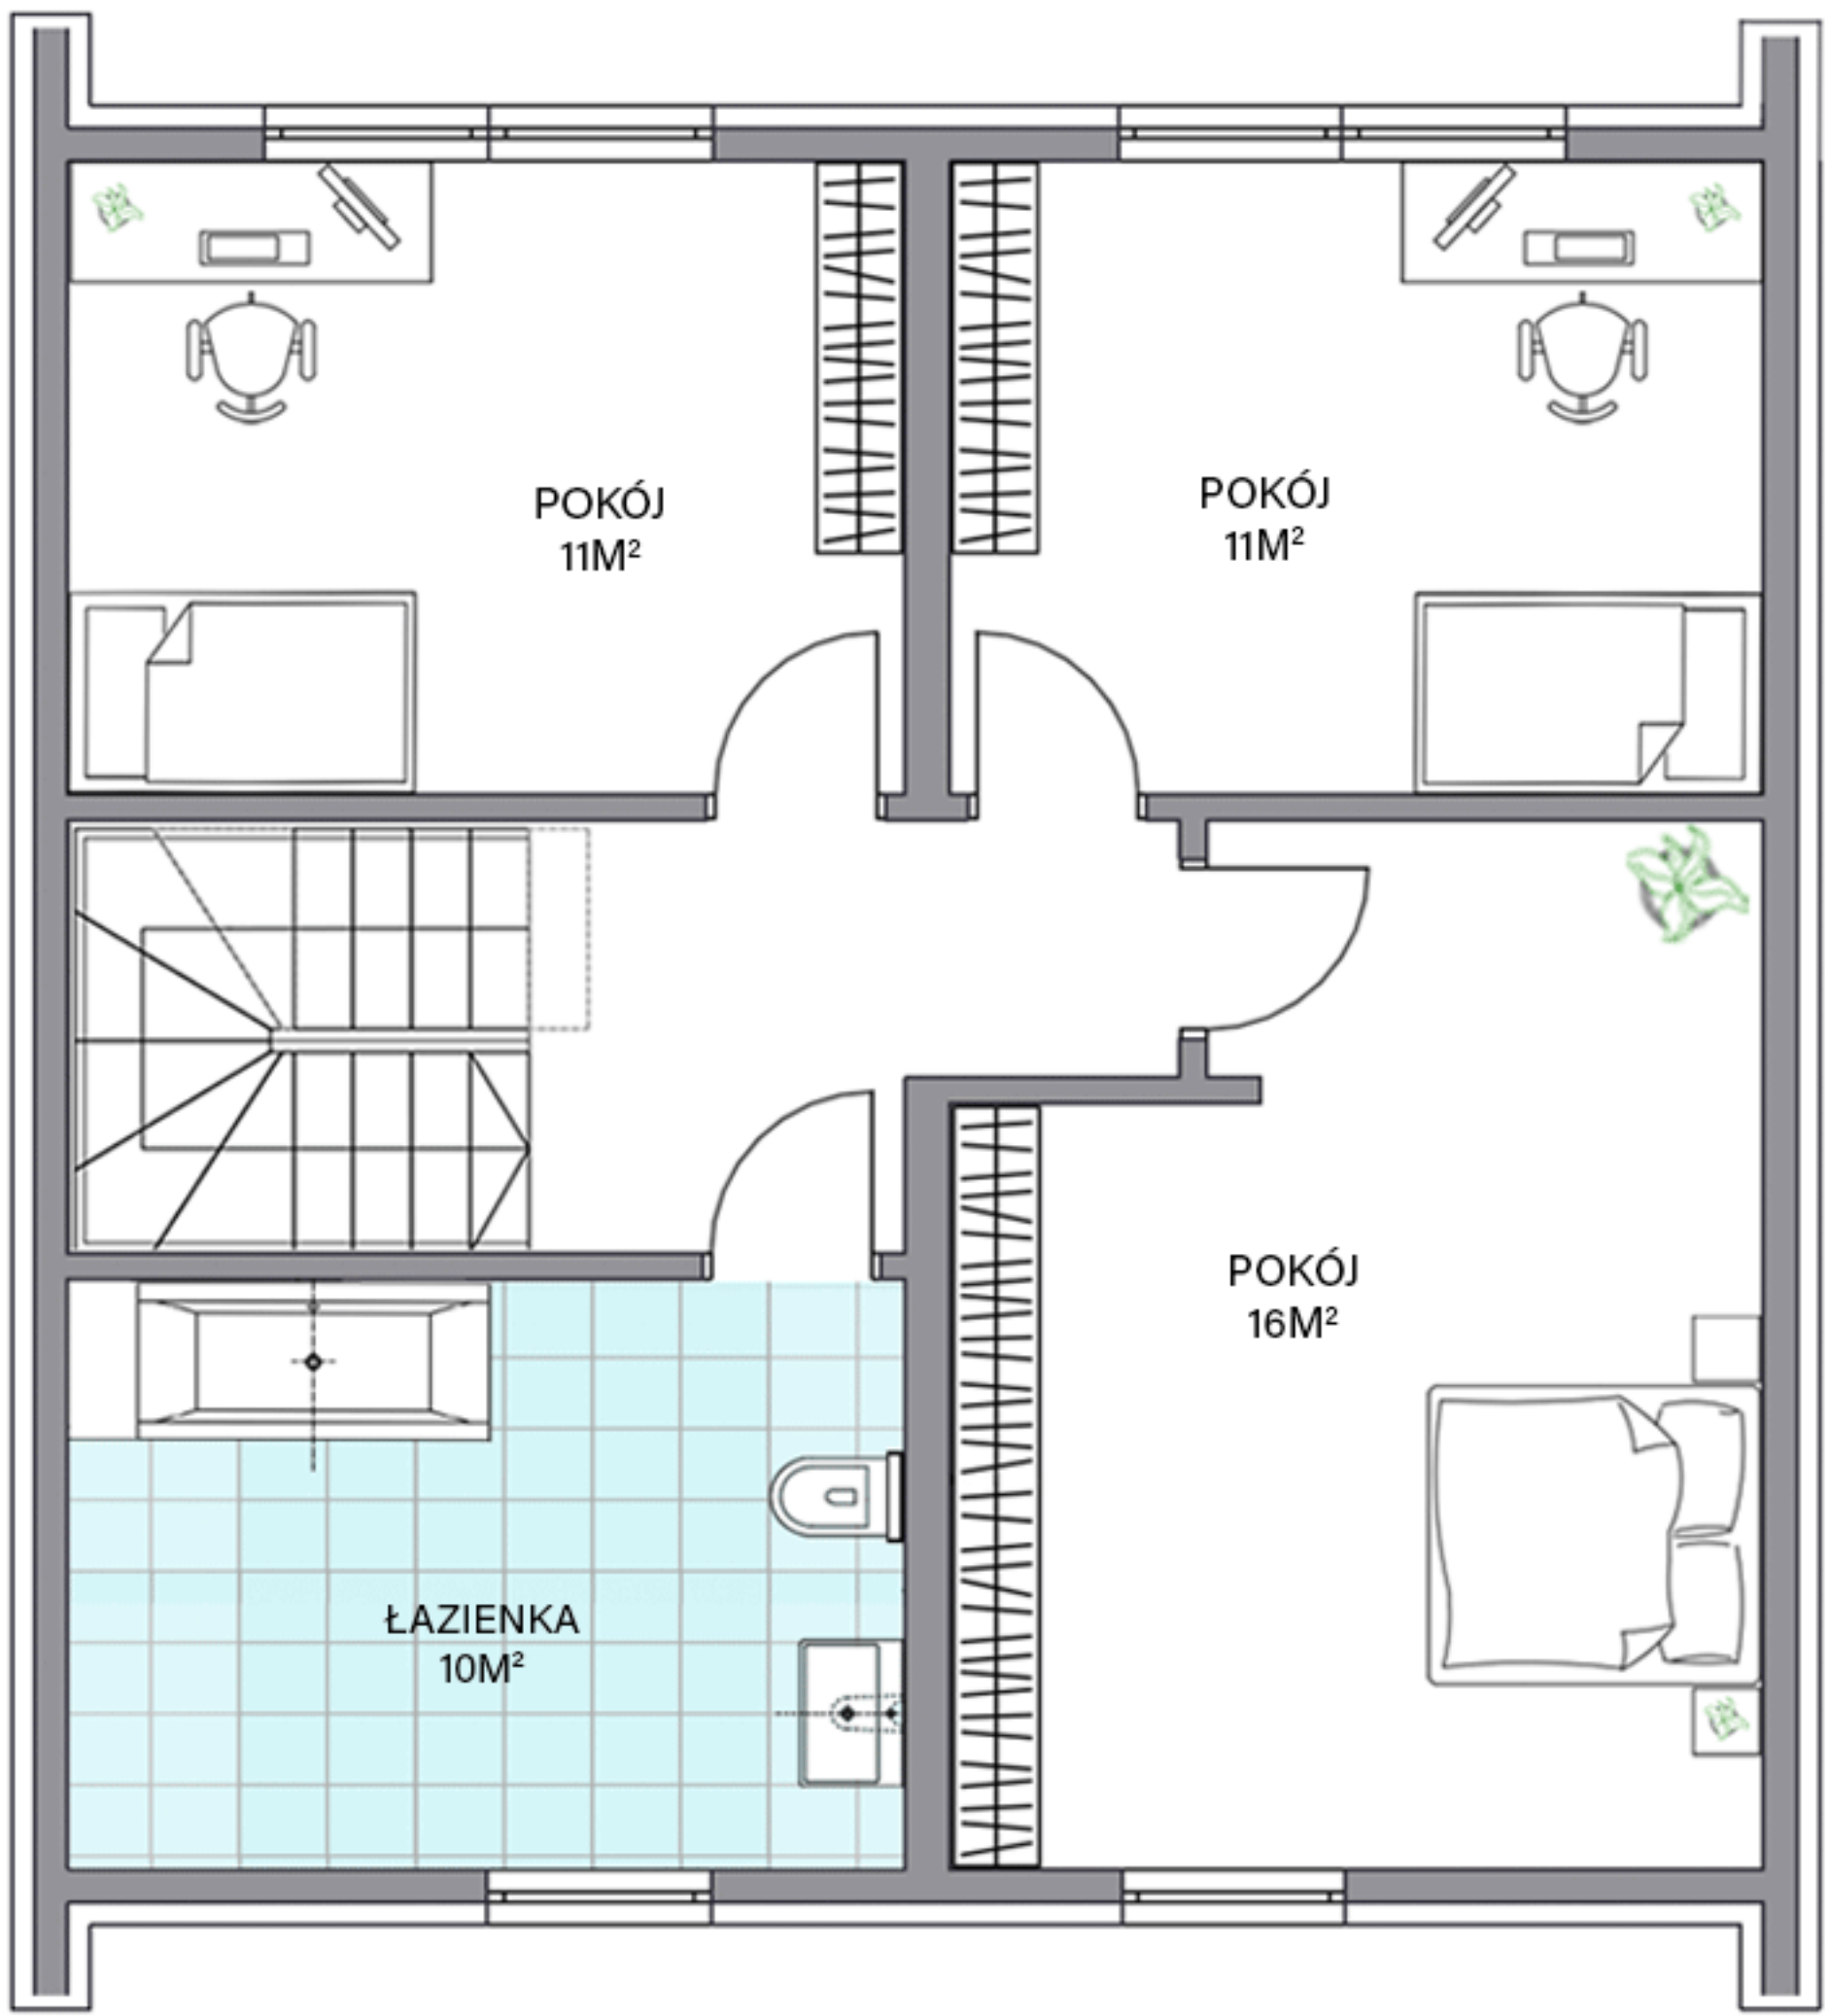

RZUT PIĘTRA




ELEWACJA PRZEDNIA

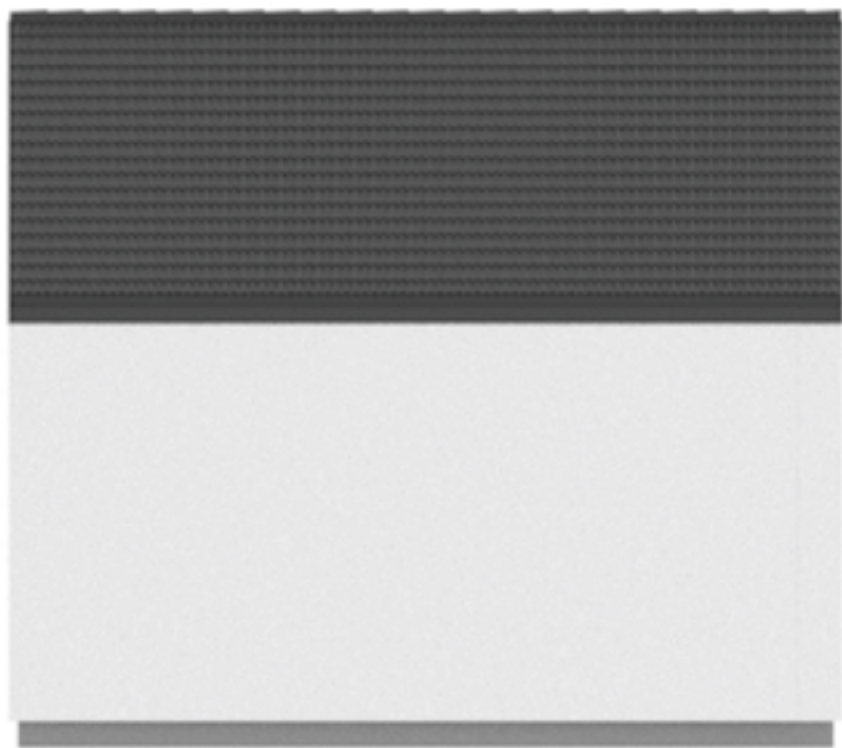

ELEWACJA BOCZNA



ELEWACJA TYLNA

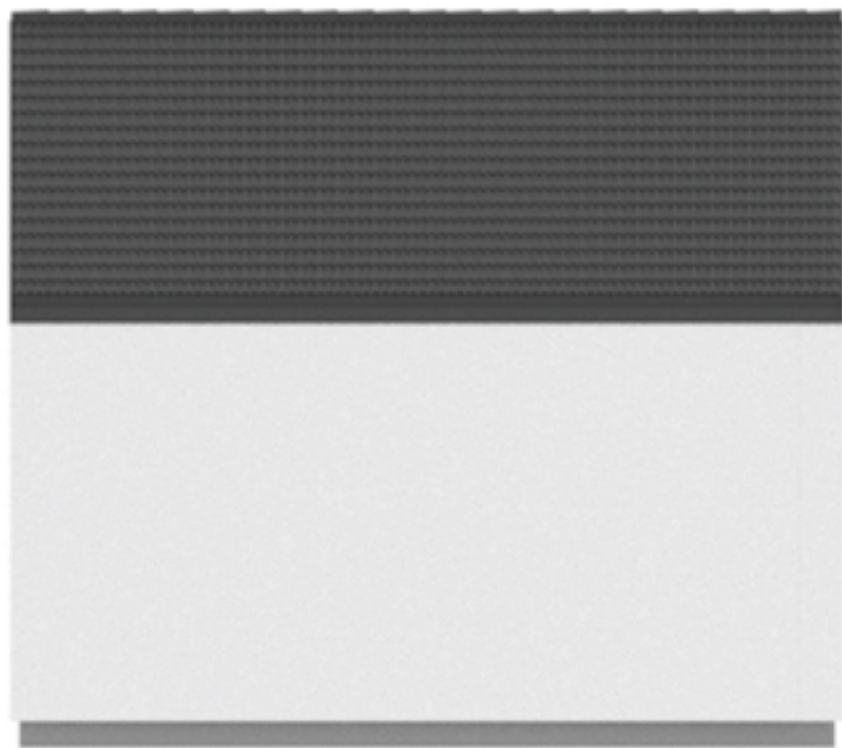

ELEWACJA BOCZNA