





POWIERZCHNIA (PODŁOGI)	:117m ²
KĄT NACHYLENIA DACHU	:30°
WYSOKOŚĆ W KALENICY	do 6,5m
WYS. SCIANKI KOLANKOWEJ	1,45m

WYMIARY ZEWNĘTRZNE BUDYNKU
PRZY STANDARDZIE DOCIEPLENIA
THERMAL 30+

MINIMALNE WYMIARY DZIAŁKI
14,1m x 17,8m

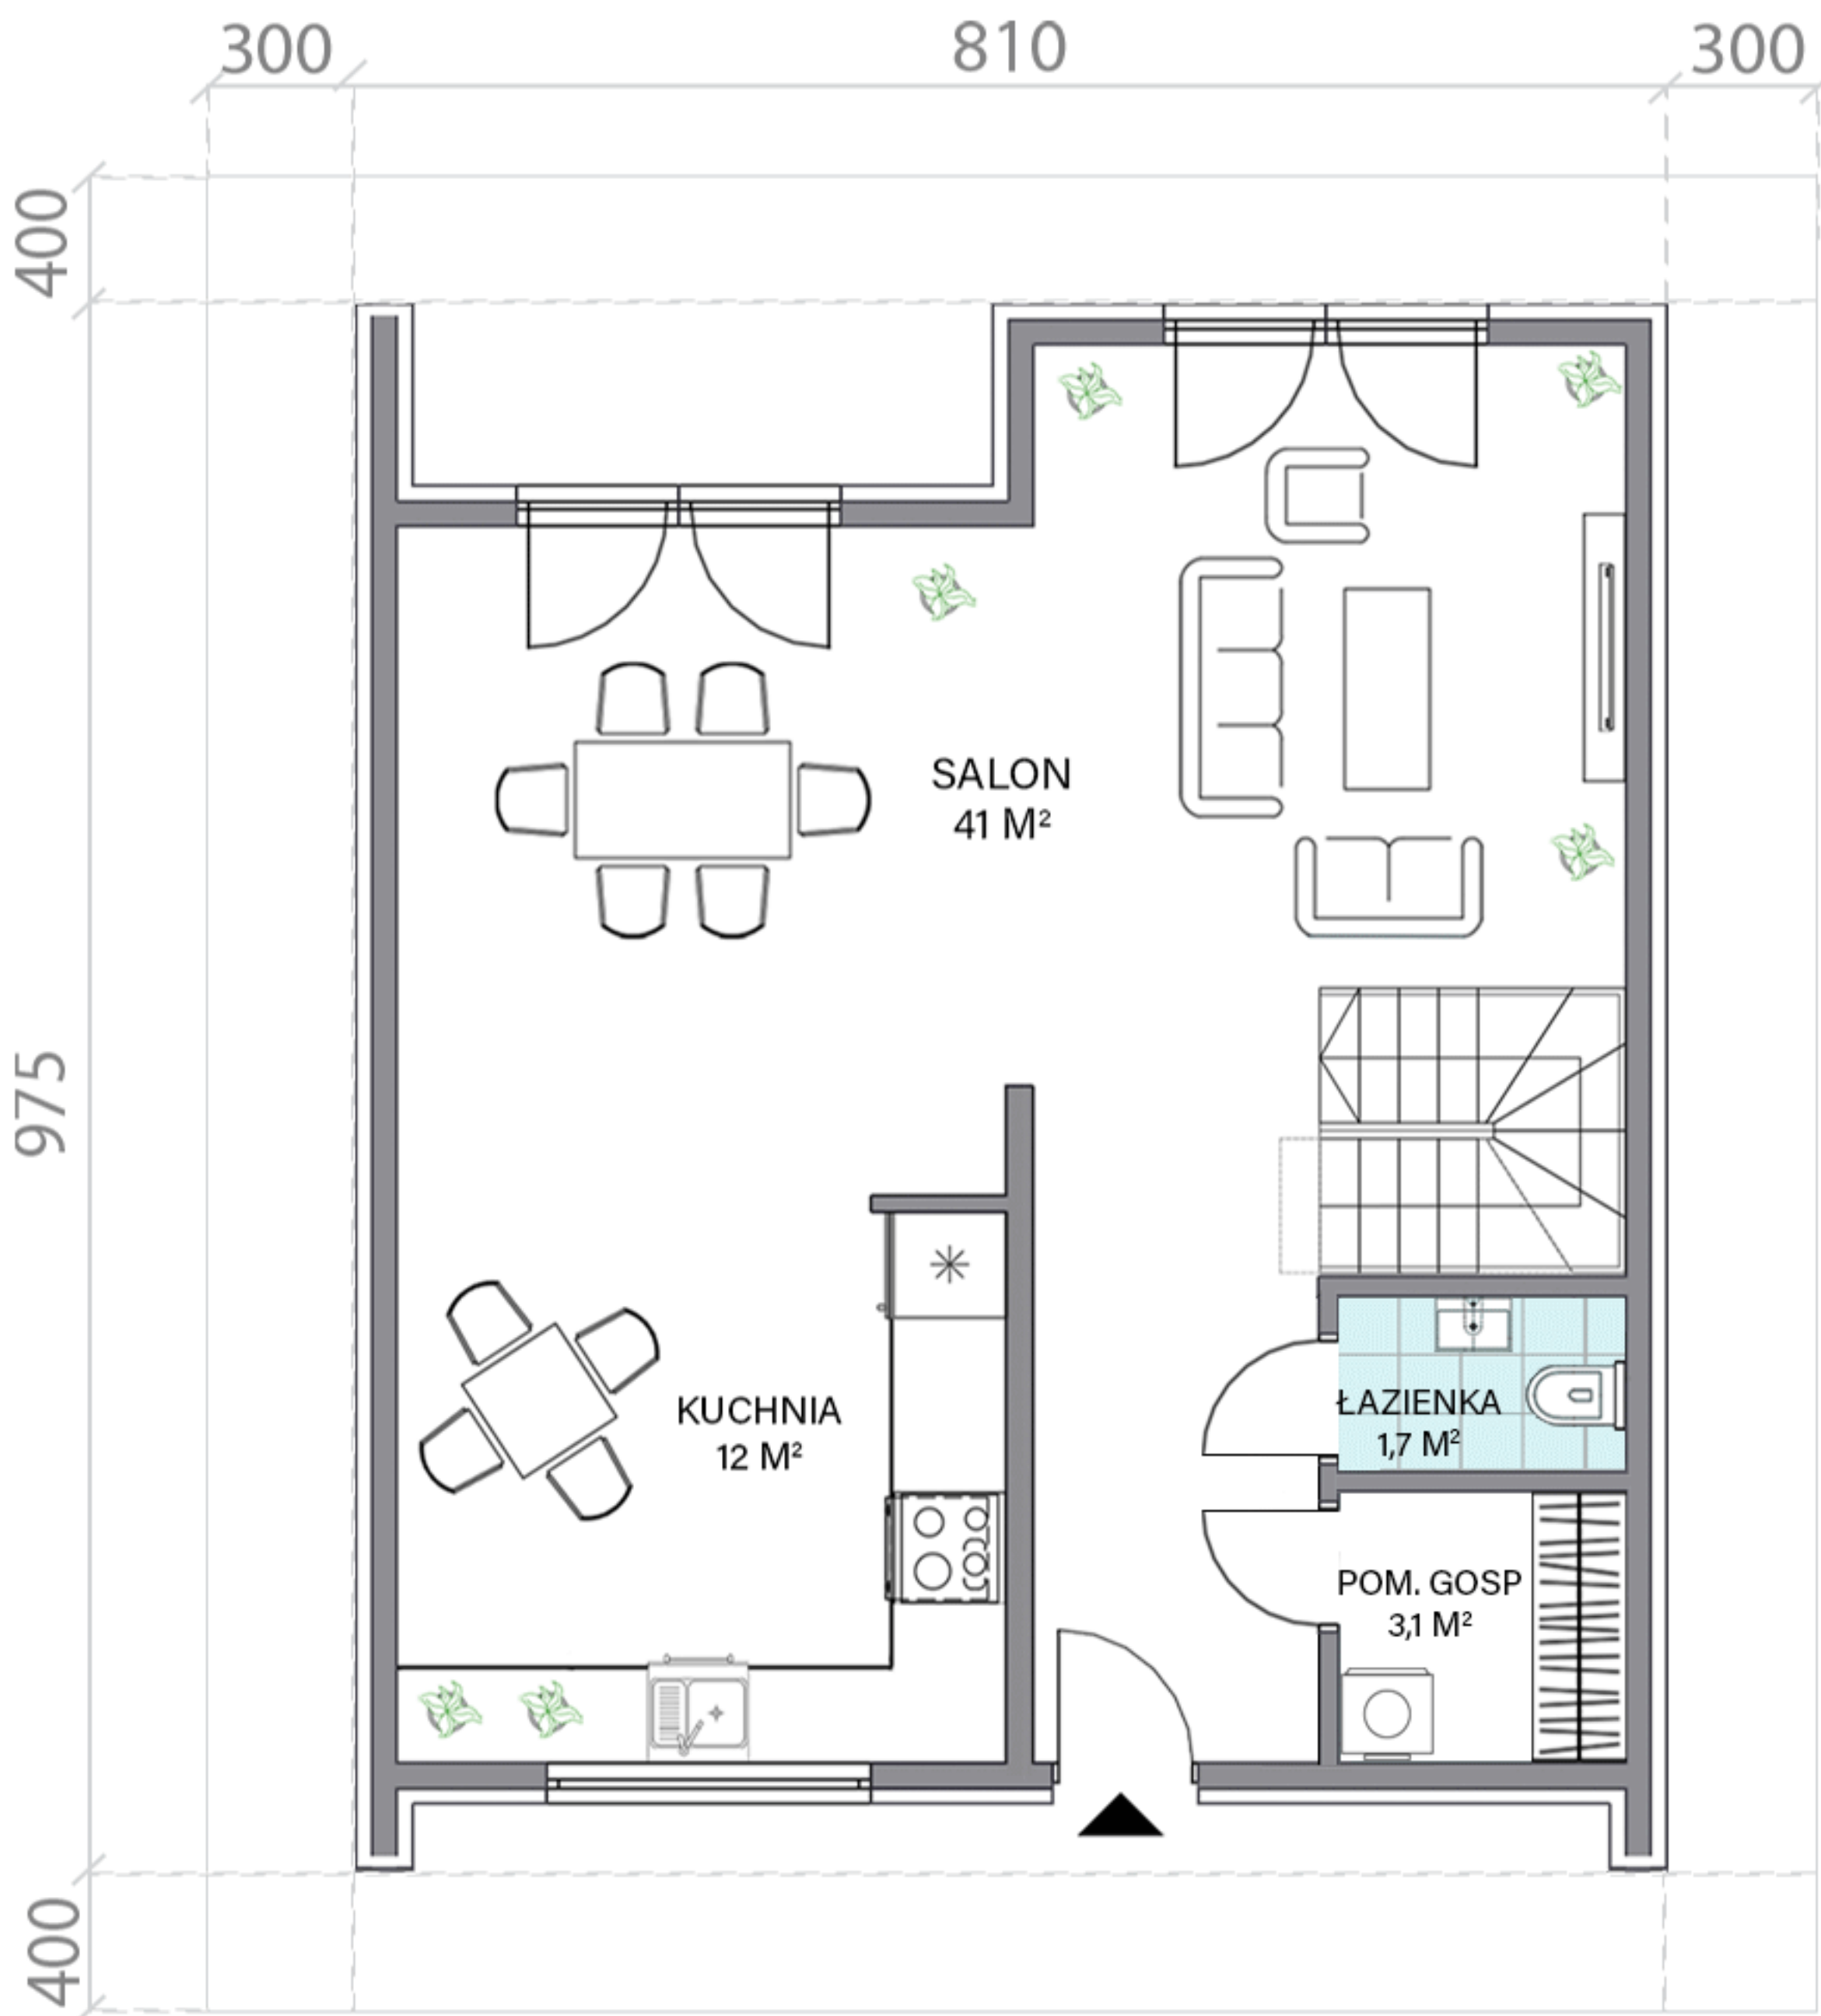

RZUT PARTERU

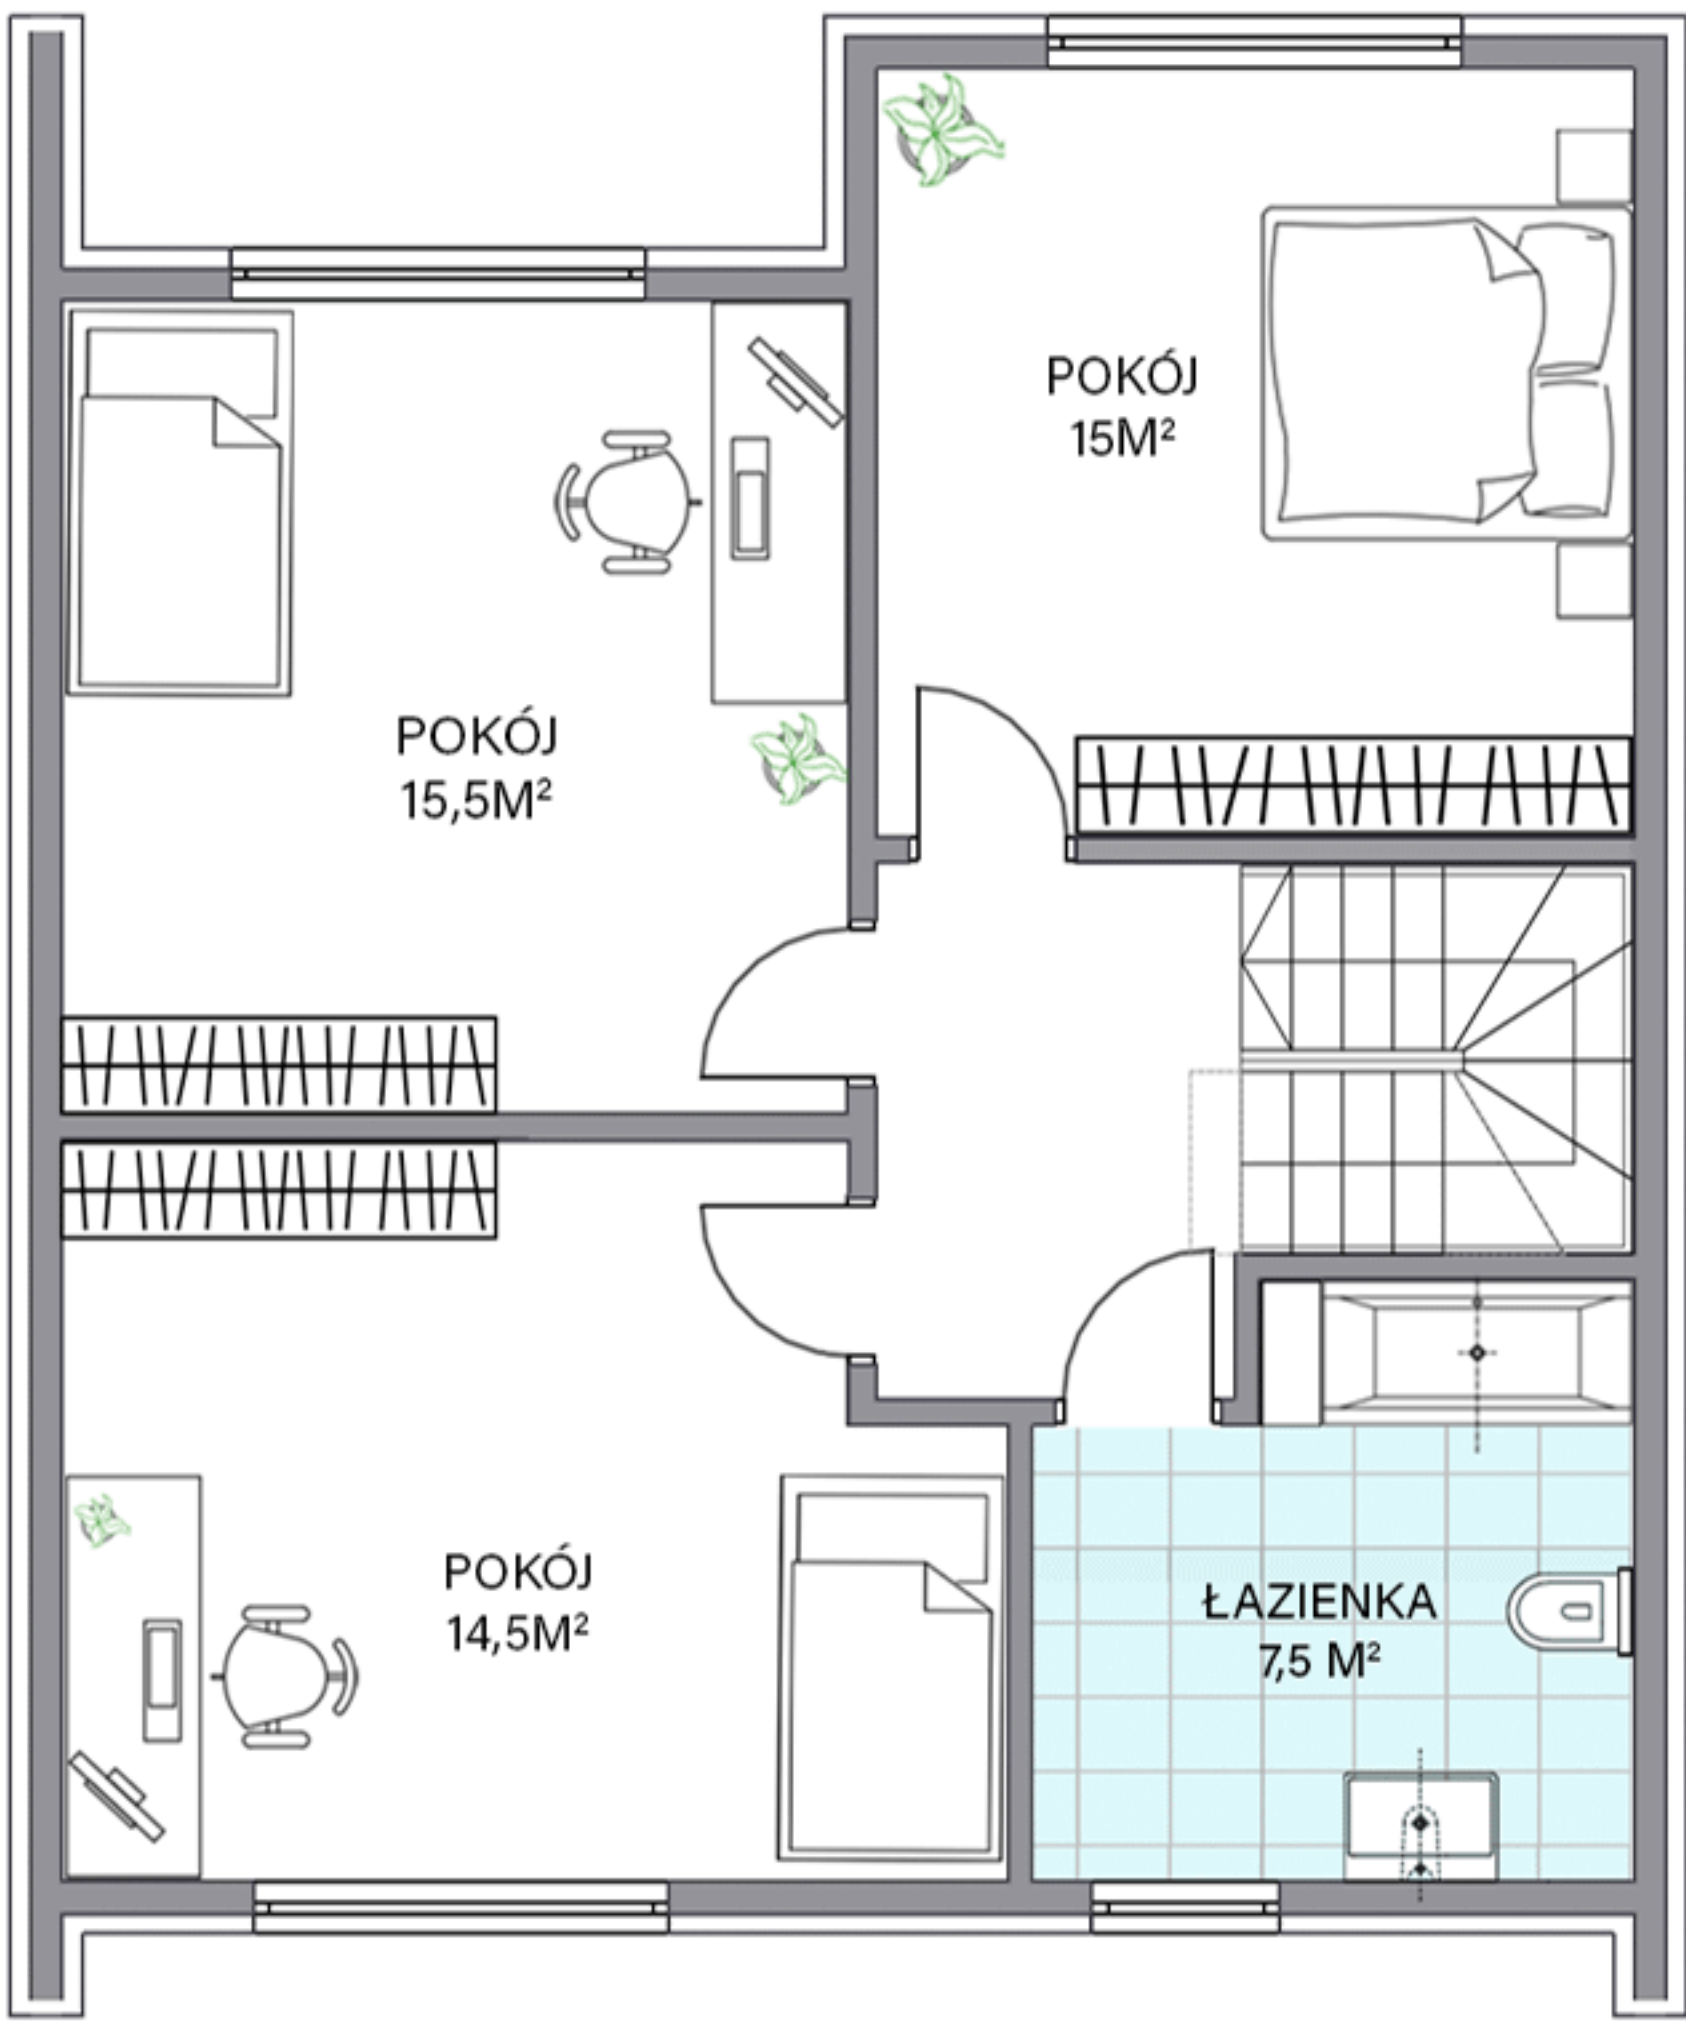

RZUT PIĘTRA



ELEWACJA PRZEDNIA



ELEWACJA BOCZNA



ELEWACJA TYLNA



ELEWACJA BOCZNA