





POWIERZCHNIA (PODŁOGI)	:87m ²
KĄT NACHYLENIA DACHU	:30°
WYSOKOŚĆ W KALENICY	do 6,2m
WYS. ŚCIANKI KOLANKOWEJ	:1,45m

WYMIARY ZEWNĘTRZNE BUDYNKU
PRZY STANDARDZIE DOCIEPLENIA
THERMAL 30+

MINIMALNE WYMIARY DZIAŁKI
12,2m x 17,2m

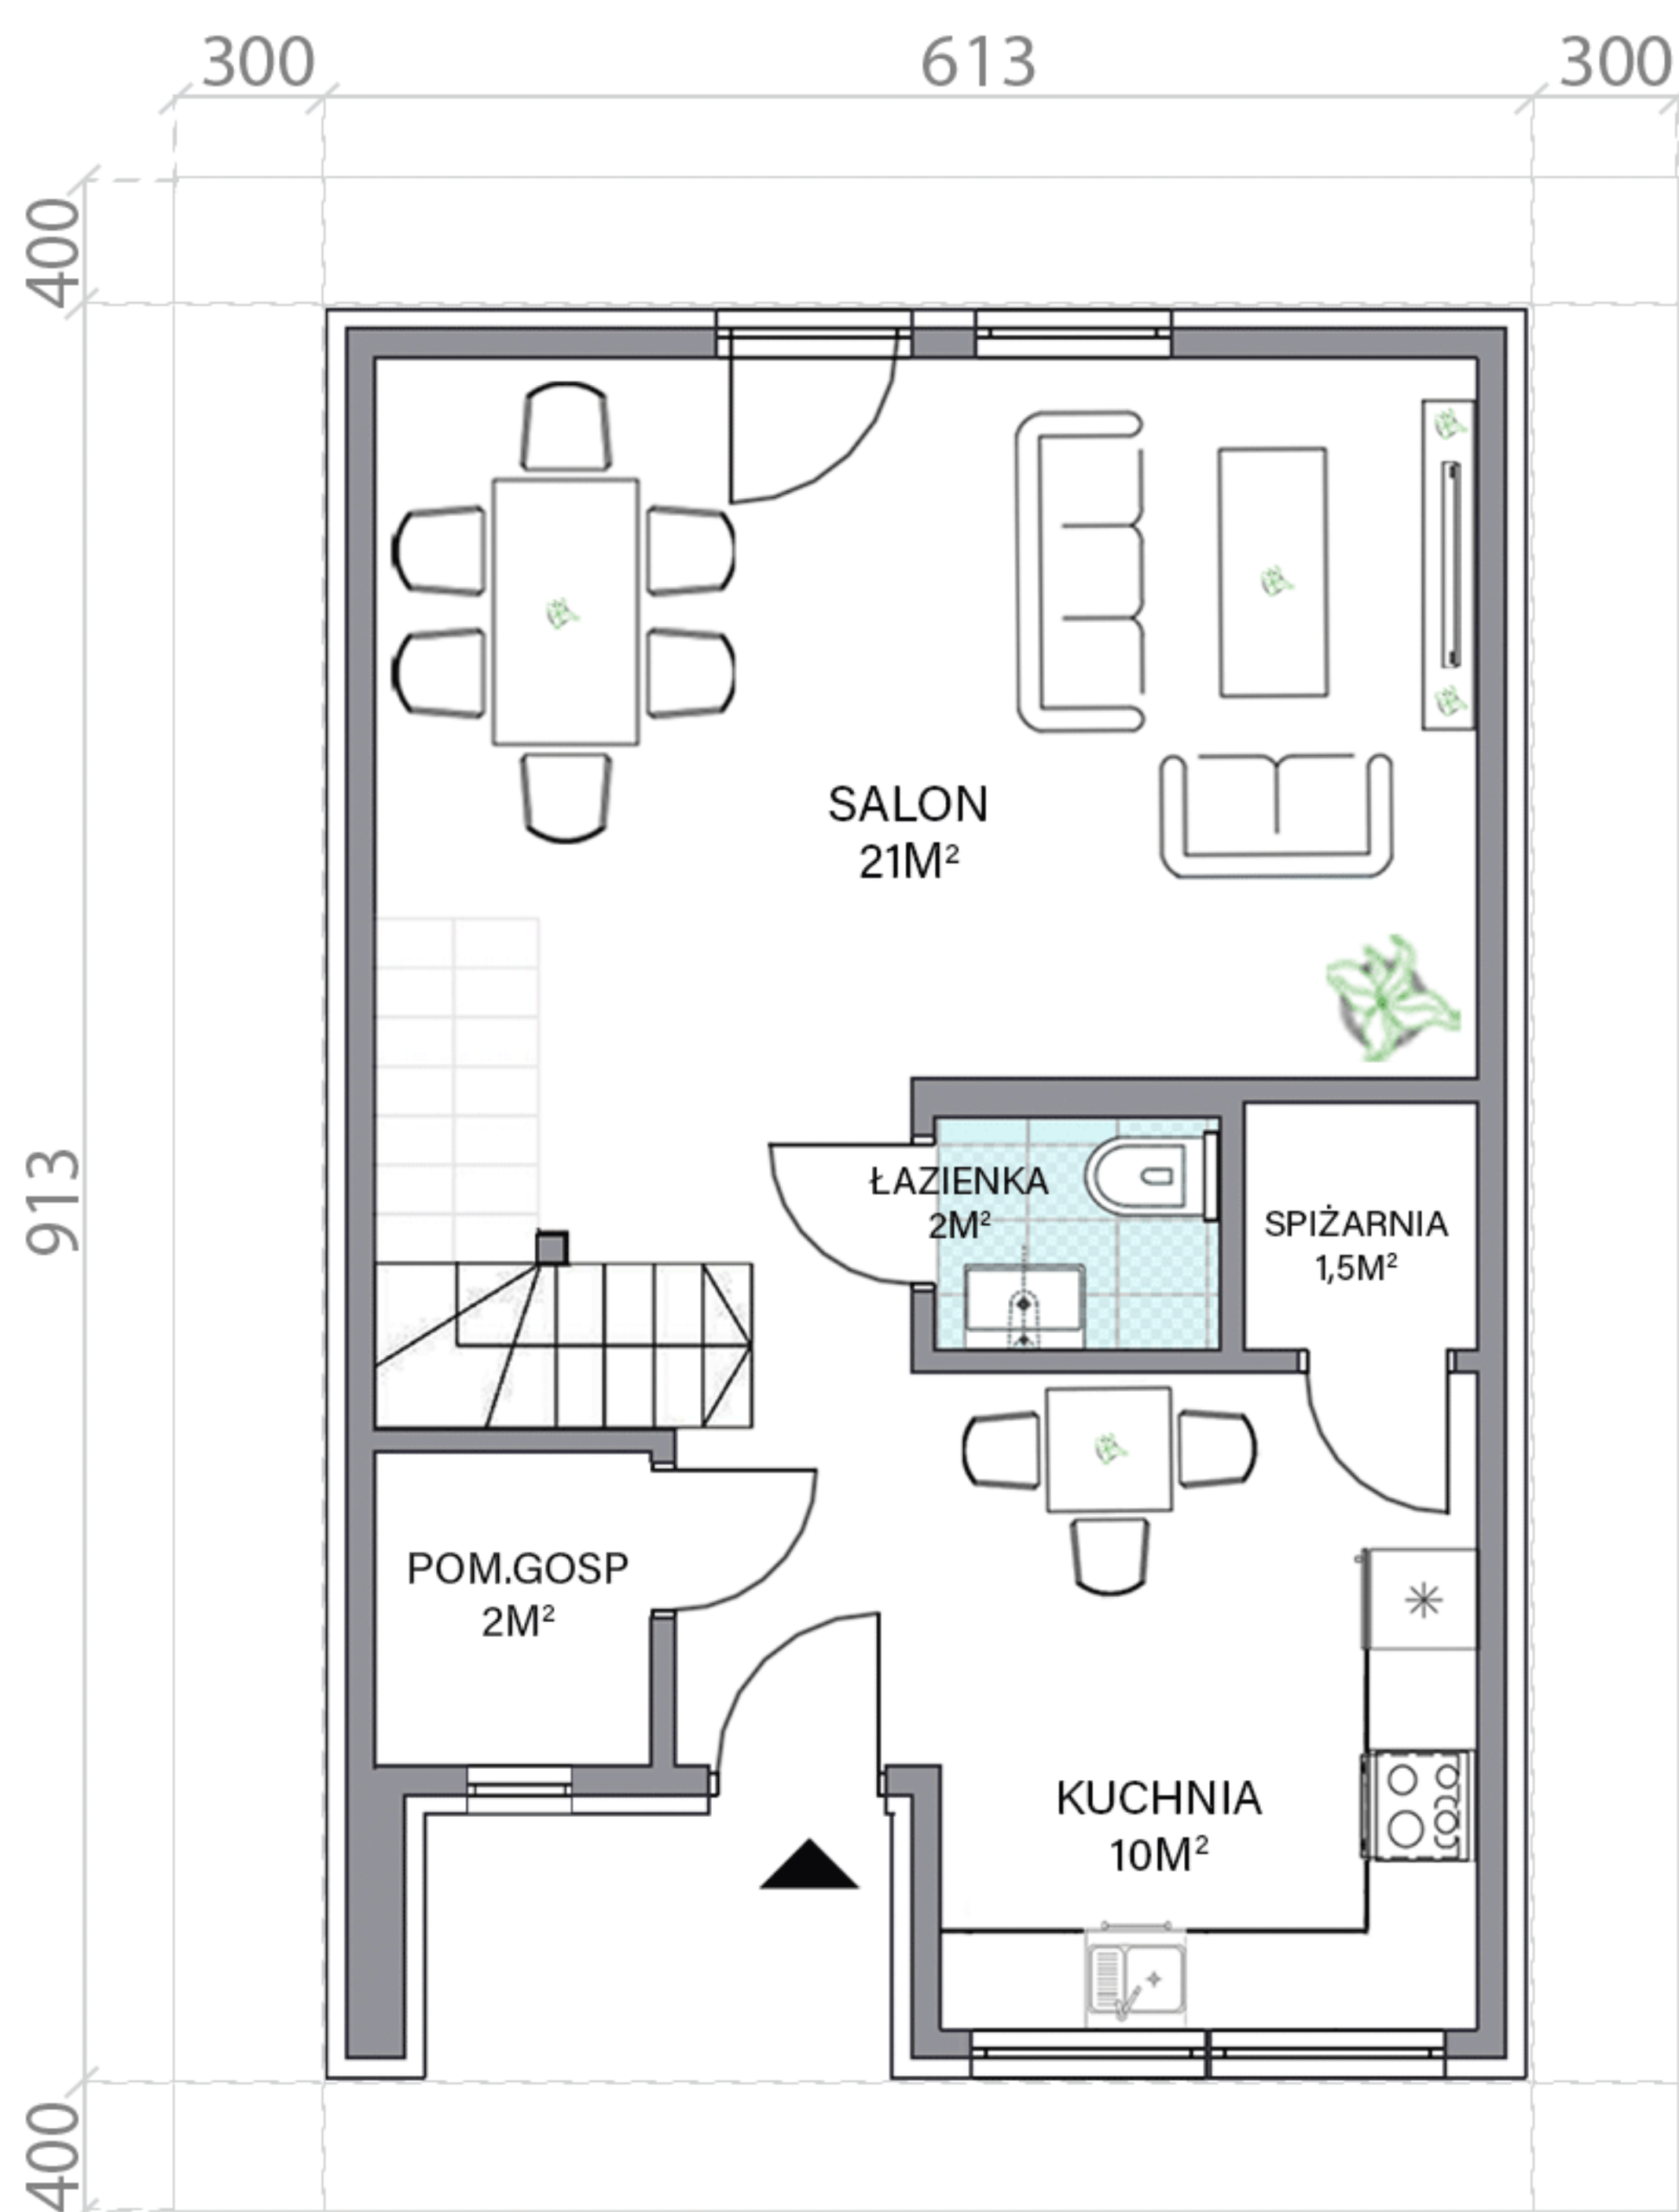

RZUT PARTERU

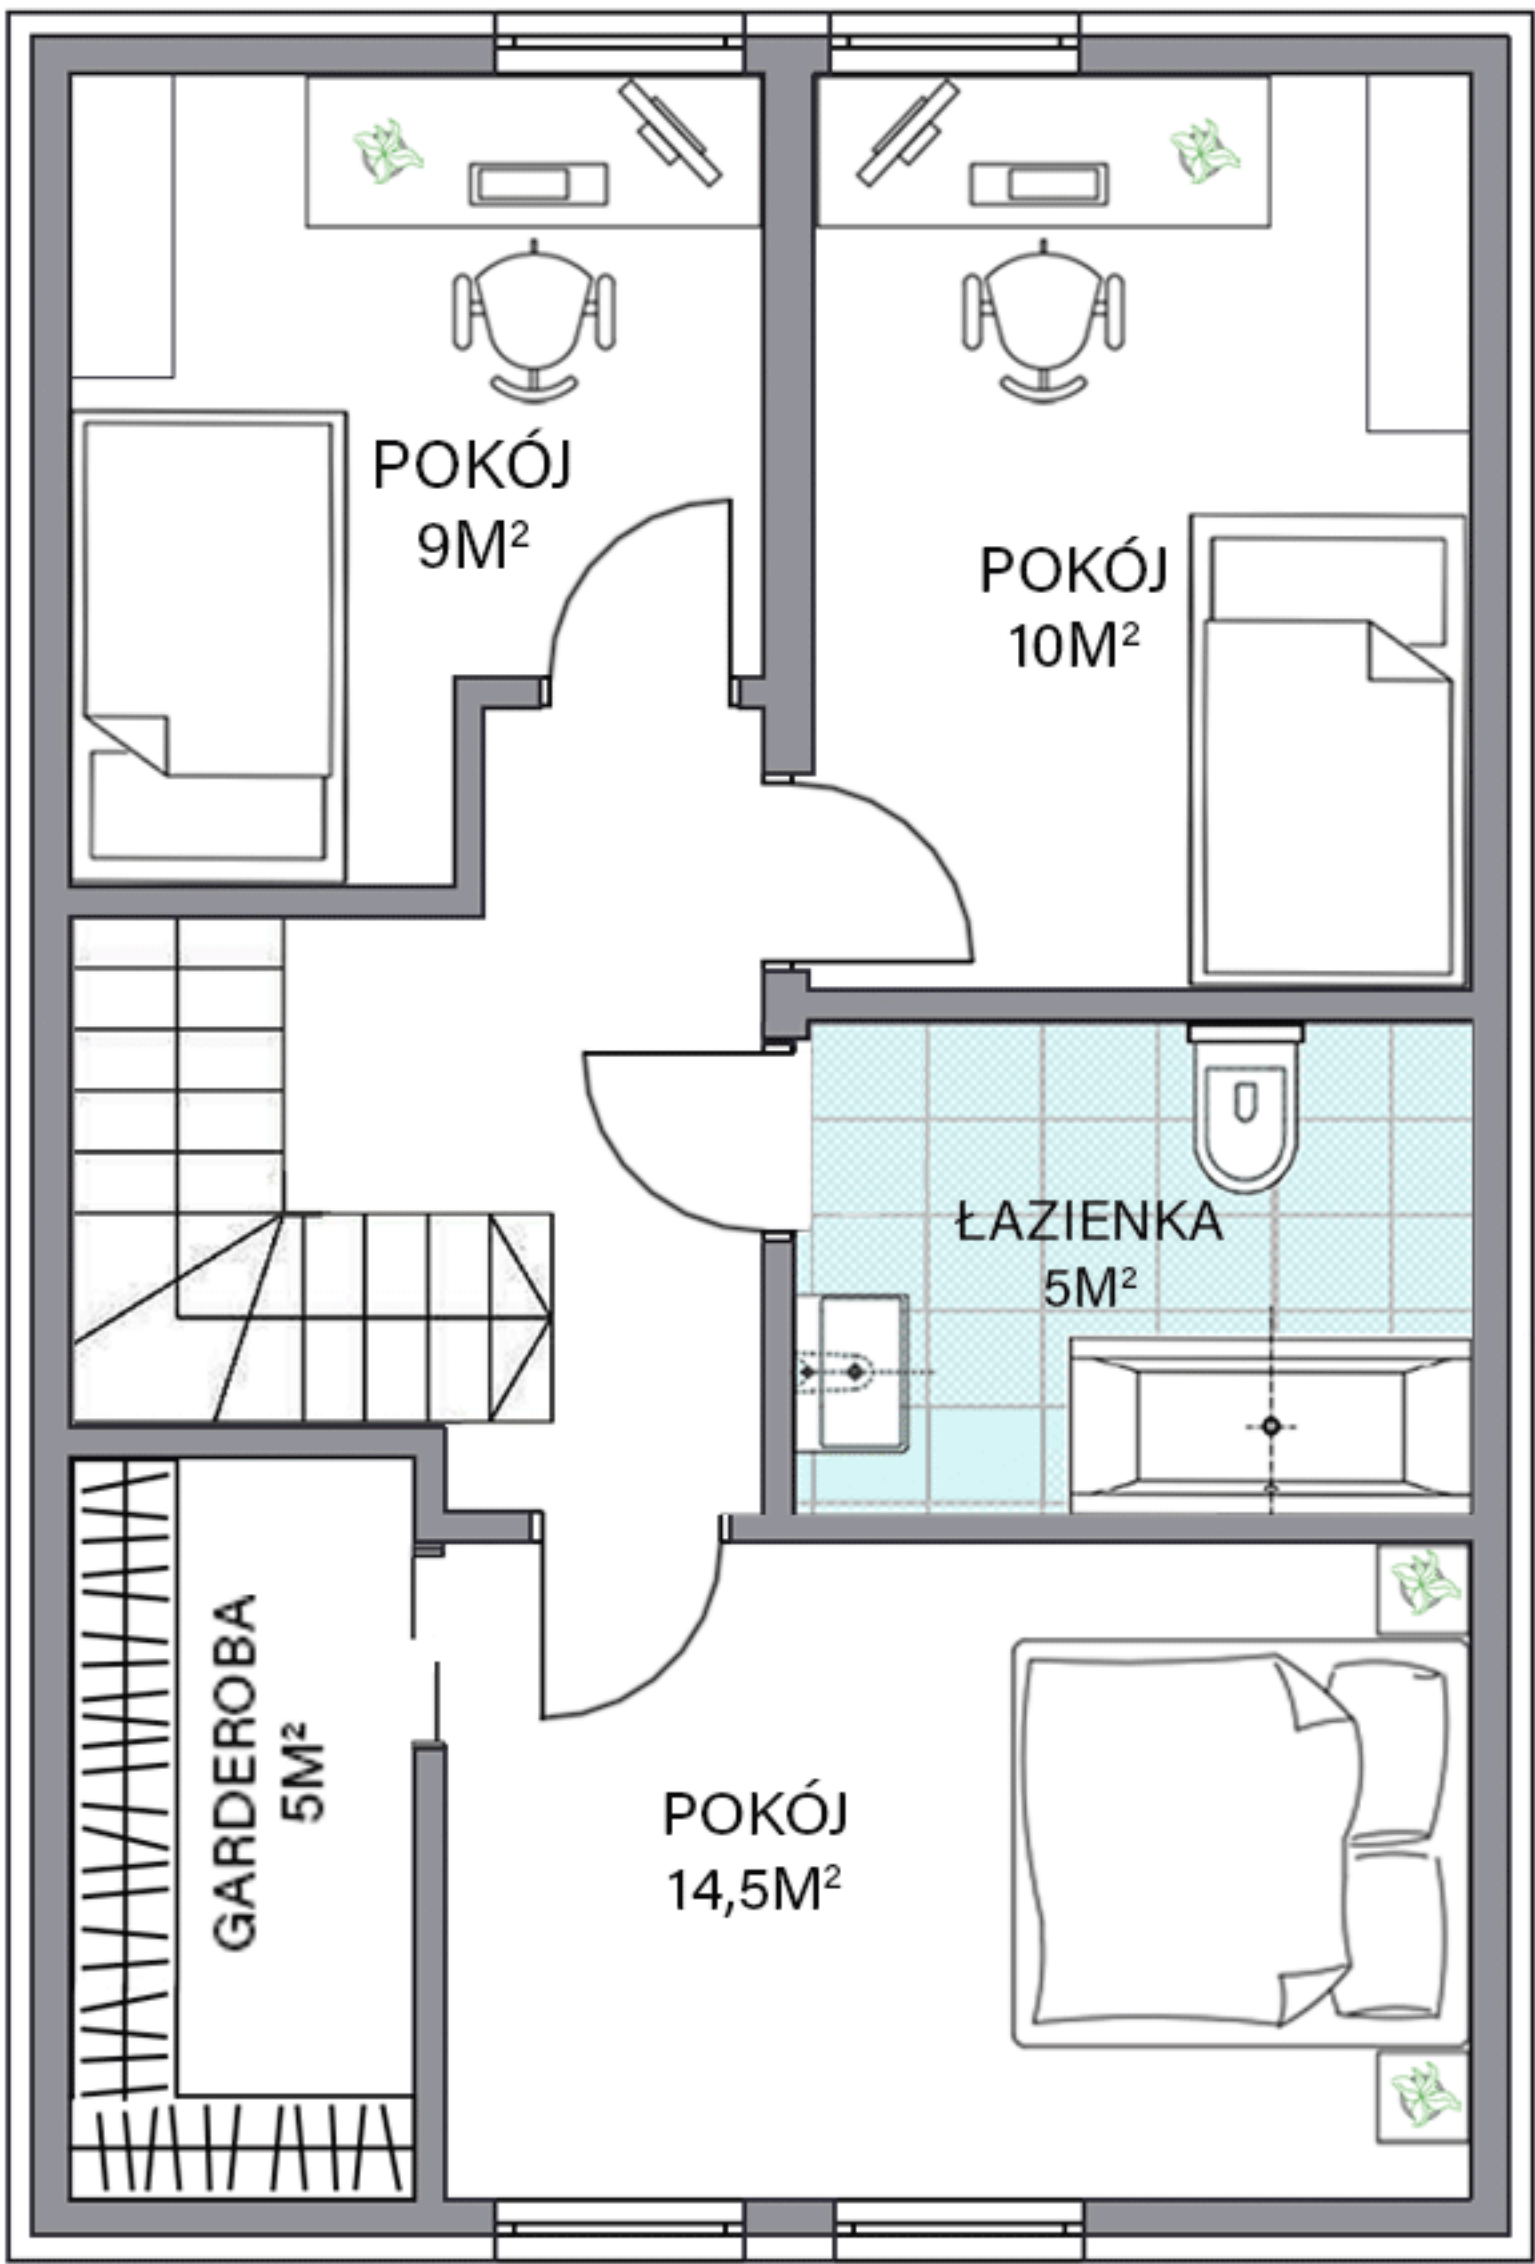

RZUT PIĘTRA



ELEWACJA PRZEDNIA



ELEWACJA BOCZNA



ELEWACJA TYLNA



ELEWACJA BOCZNA