





WYMIARY ZEWNĘTRZNE BUDYNKU PRZY STANDARDZIE DOCIEPLENIA THERMAL 30+

MINIMALNE WYMIARY DZIAŁKI
12,2m x 18,2m

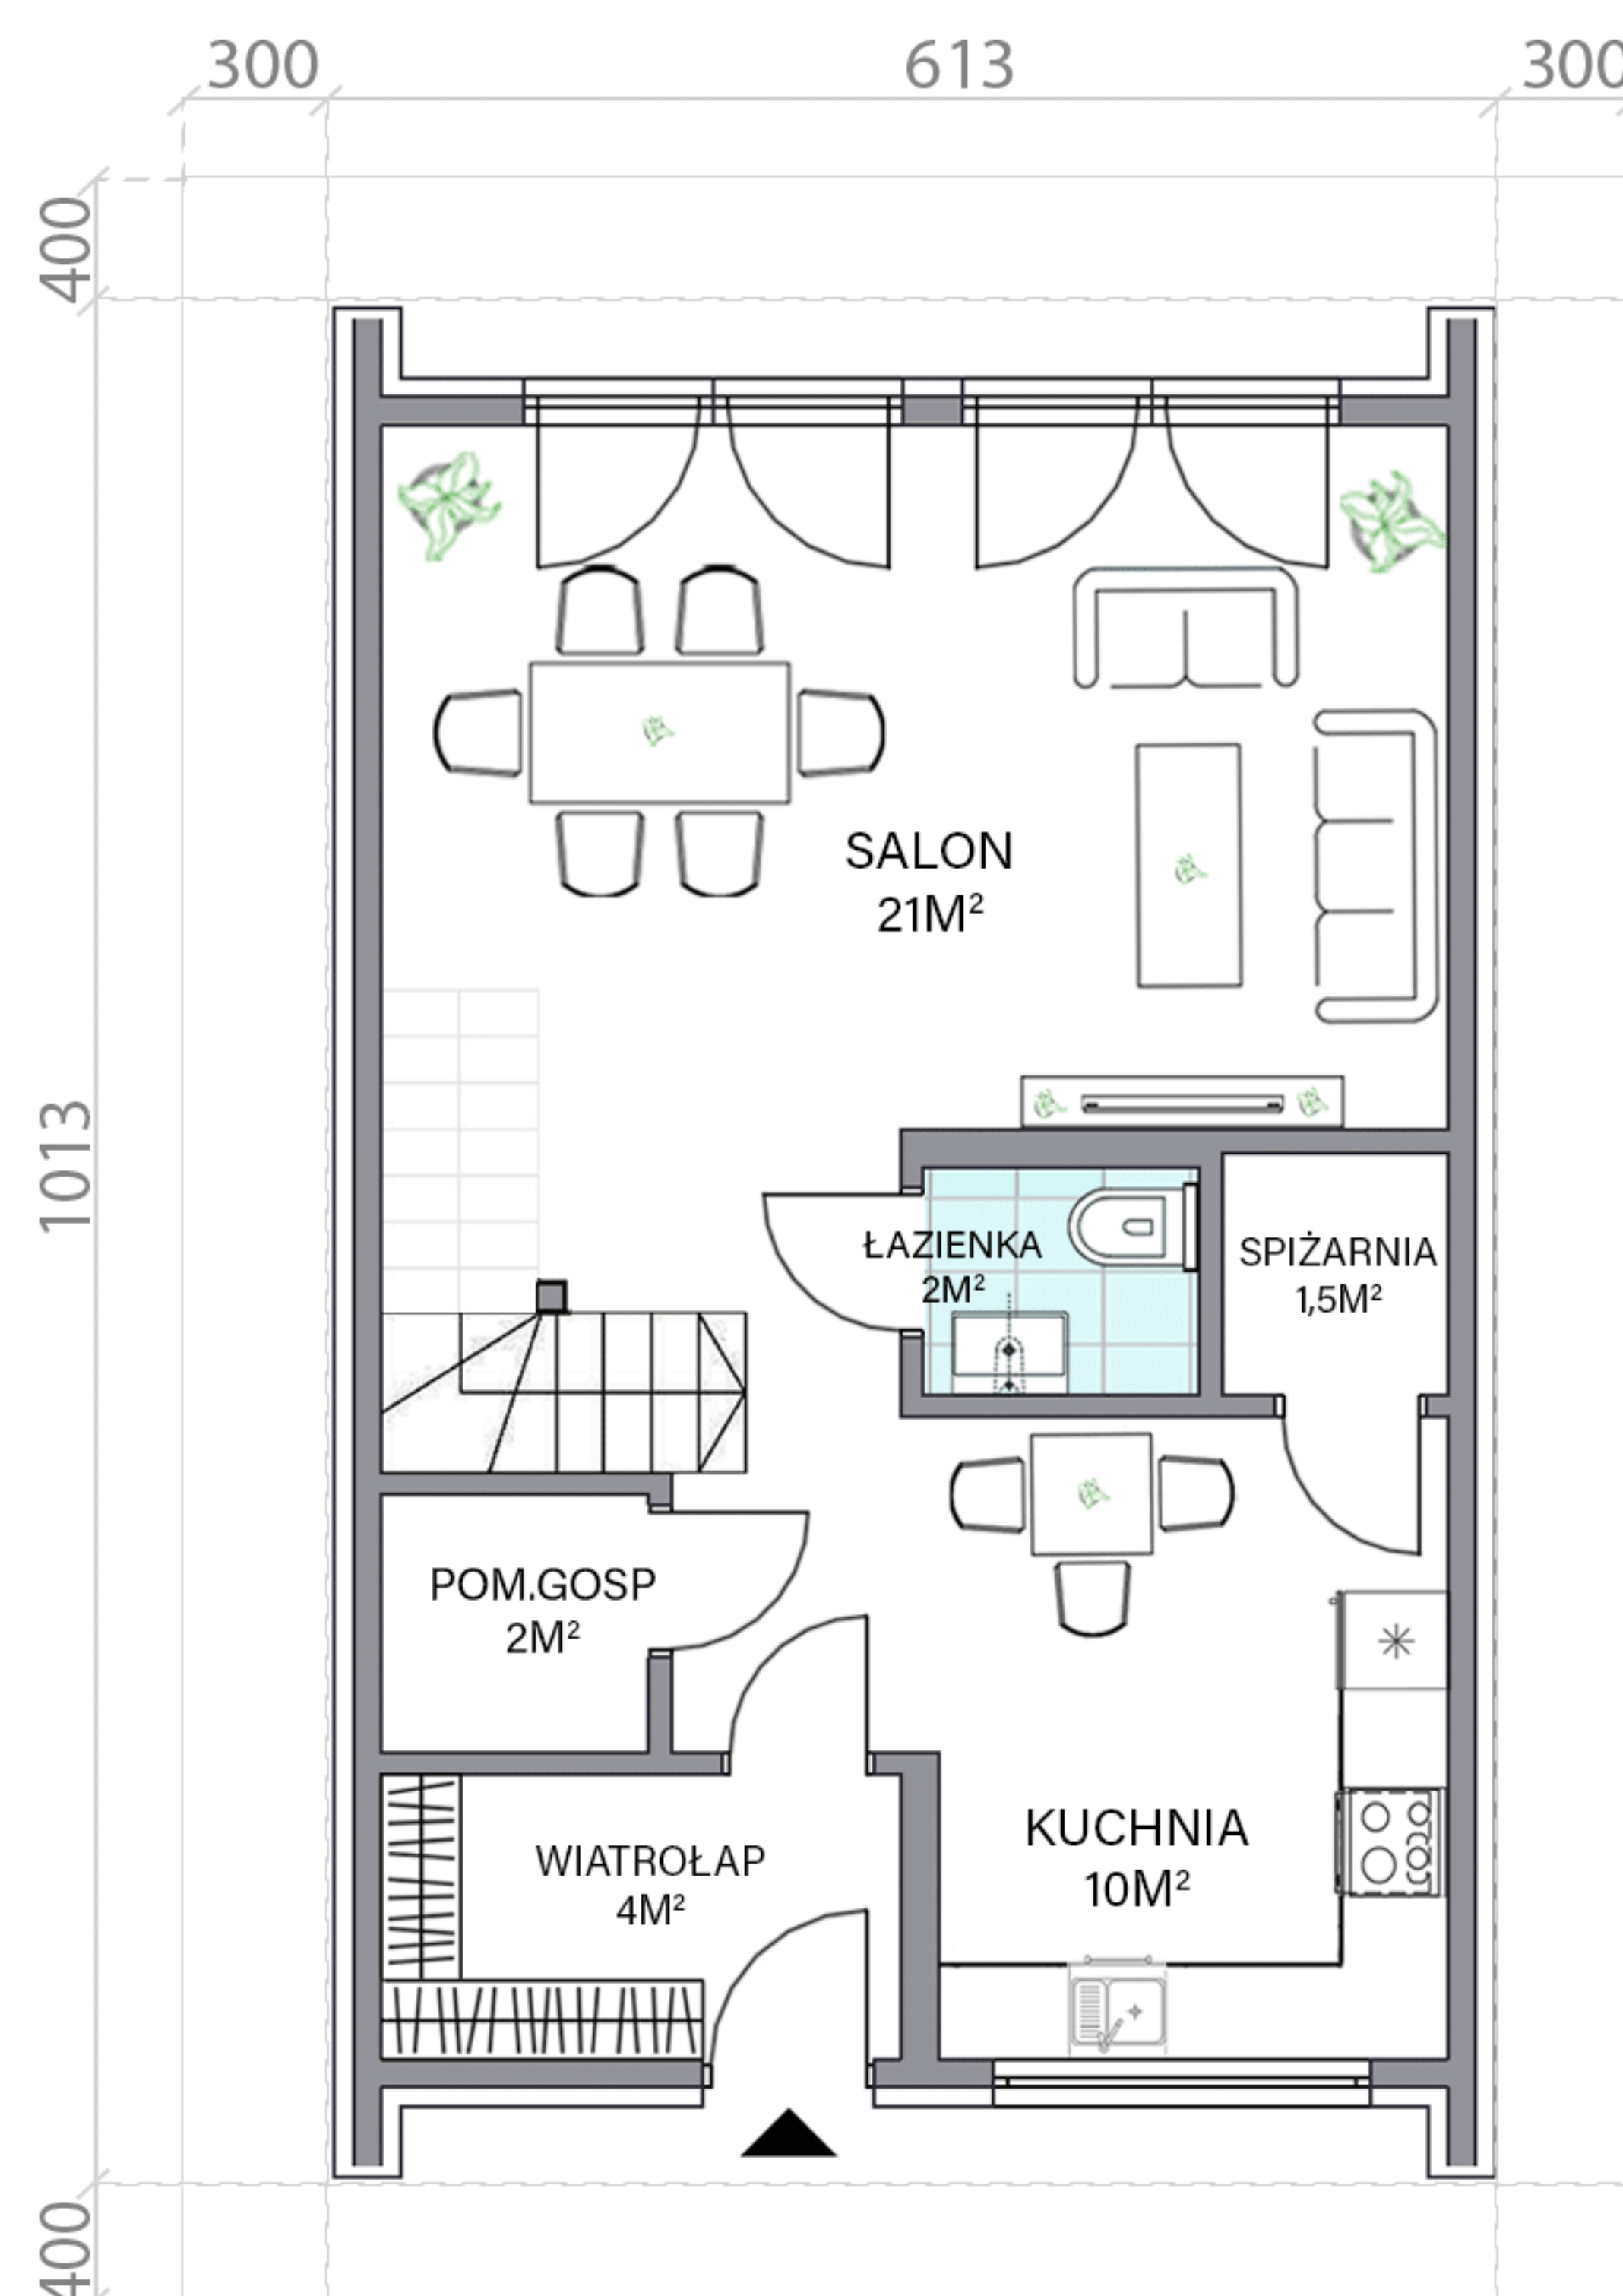

RZUT PARTERU

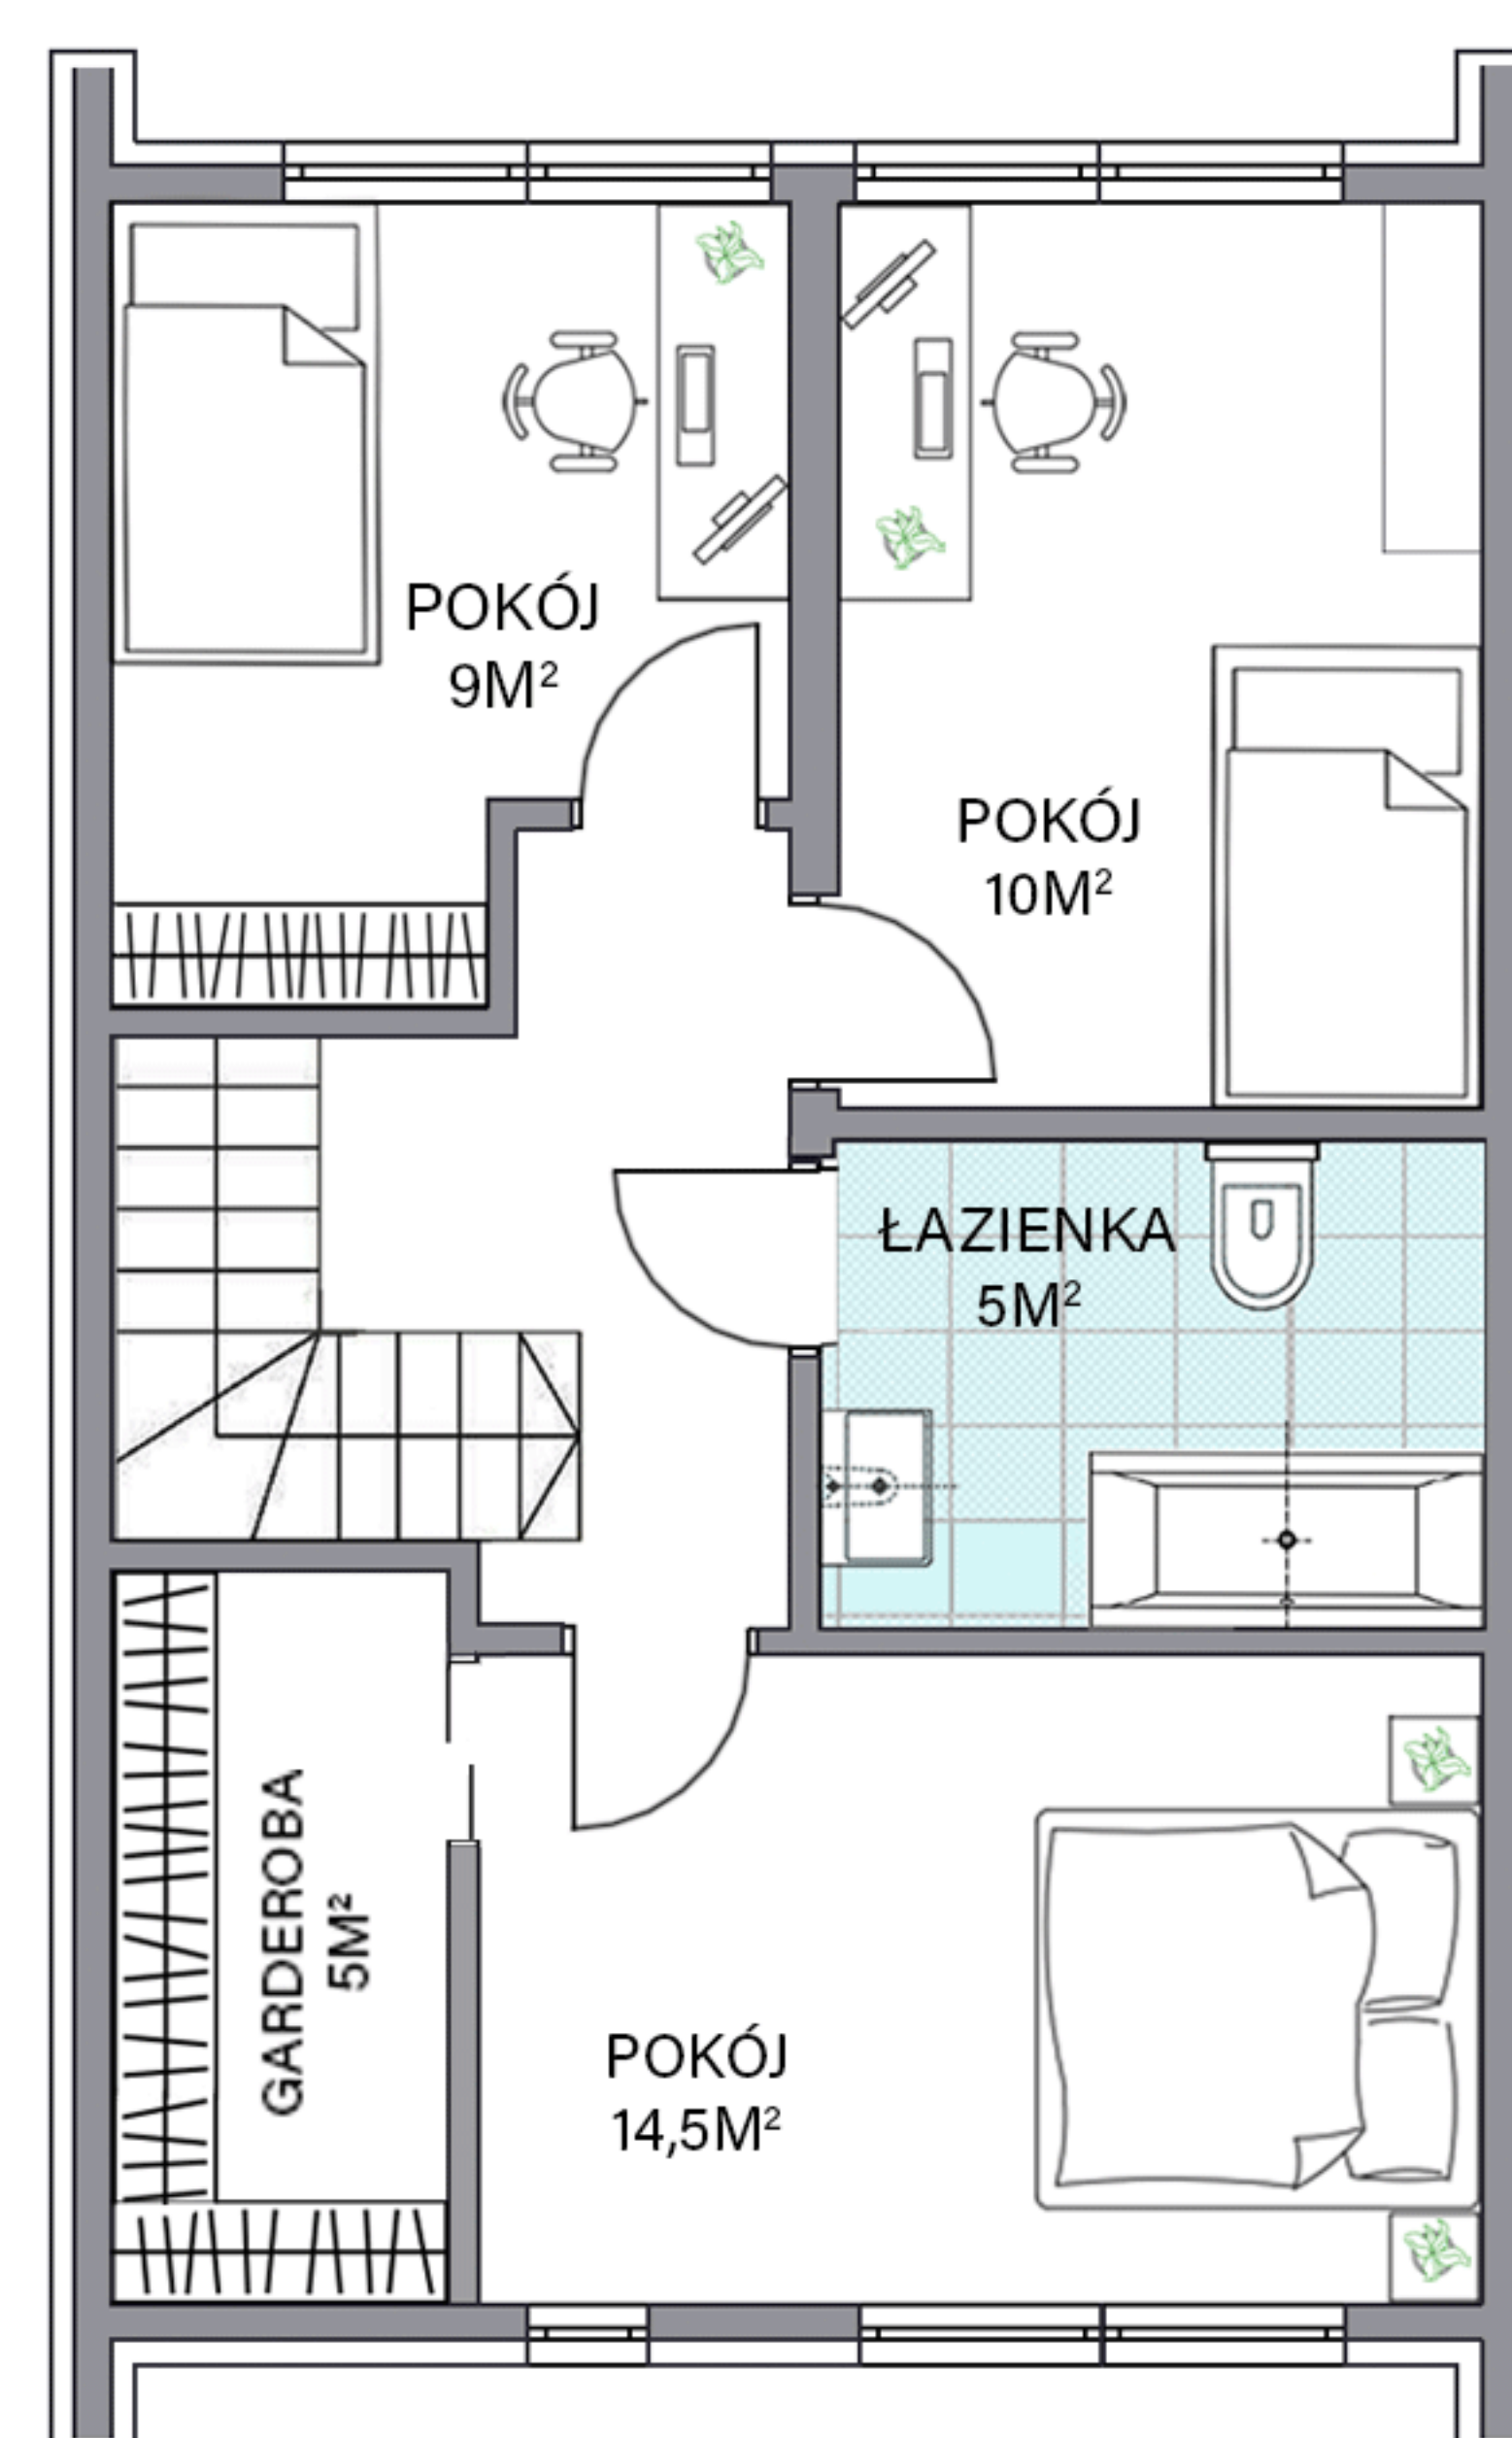

RZUT PIĘTRA



ELEWACJA PRZEDNIA



ELEWACJA BOCZNA



ELEWACJA TYLNA



ELEWACJA BOCZNA