





POWIERZCHNIA (PODŁOGI) :98m²
KĄT NACHYLENIA DACHU :30°
WYSOKOŚĆ W KALENICY do 6,2m
WYS. ŚCIANKI KOLANKOWEJ :1,45m

WYMIARY ZEWNĘTRZNE BUDYNKU
PRZY STANDARDZIE DOCIEPLENIA
THERMAL 30+

MINIMALNE WYMIARY DZIAŁKI
12,2m x 18,2m

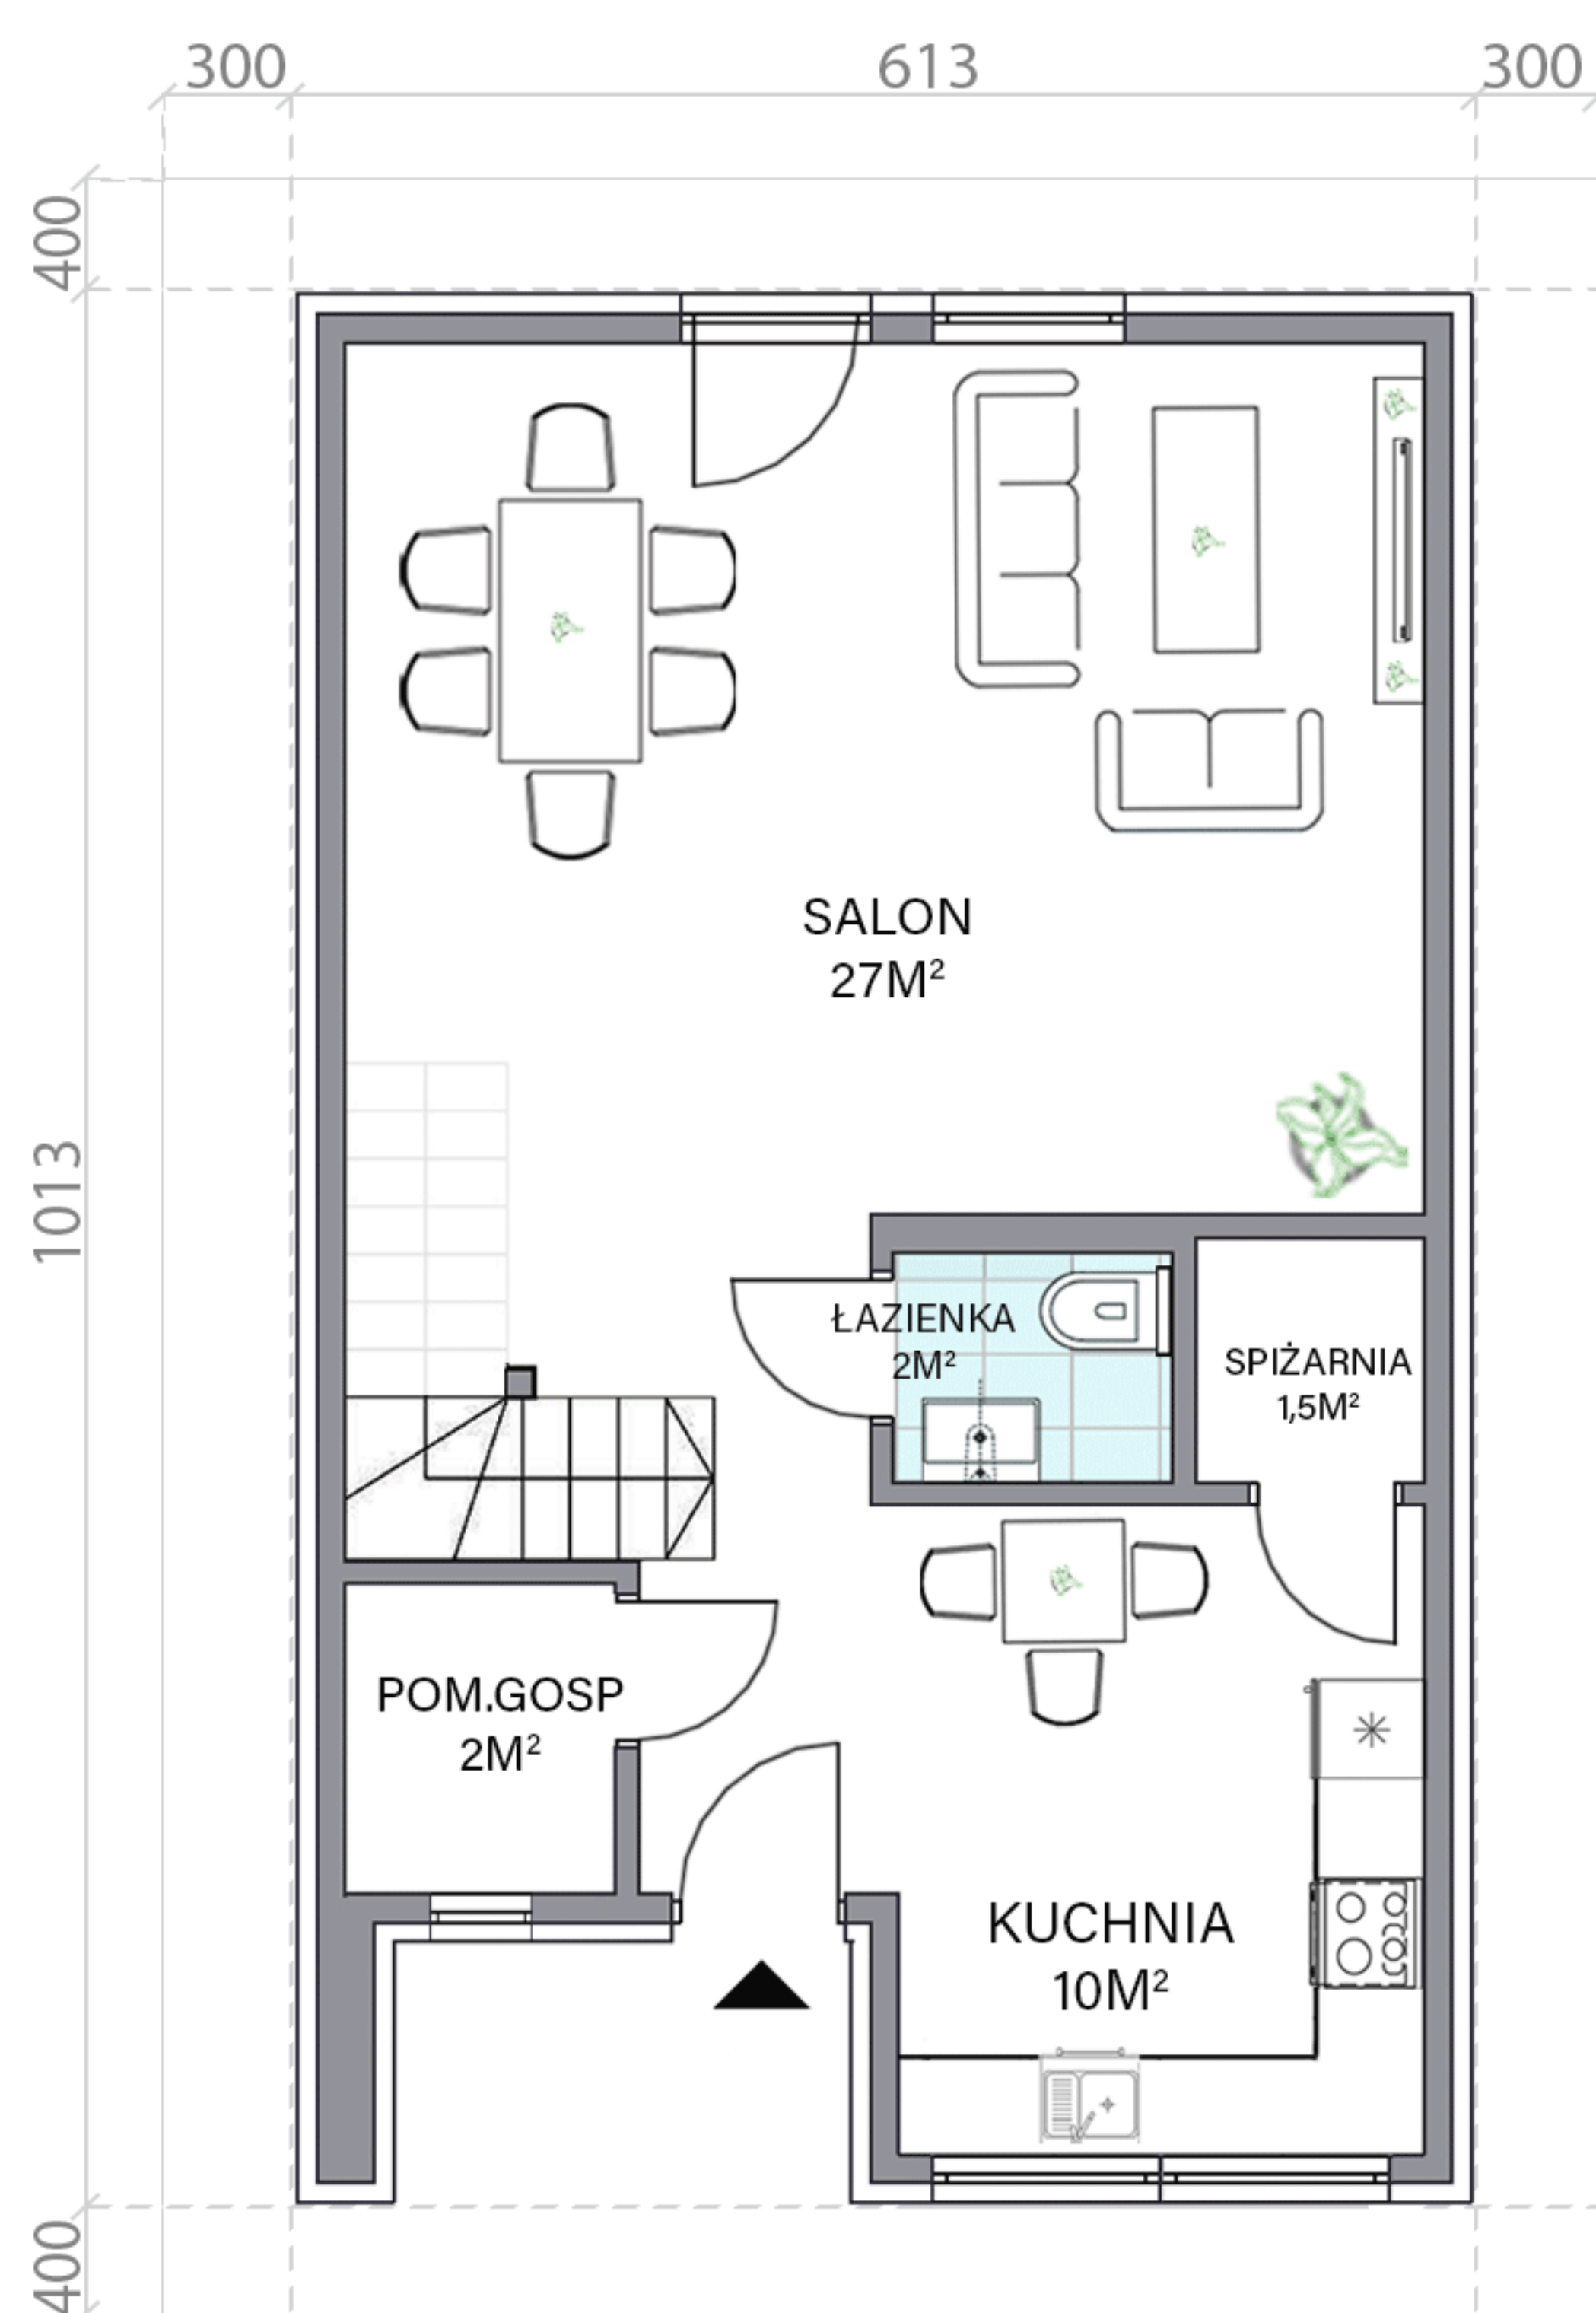

RZUT PARTERU

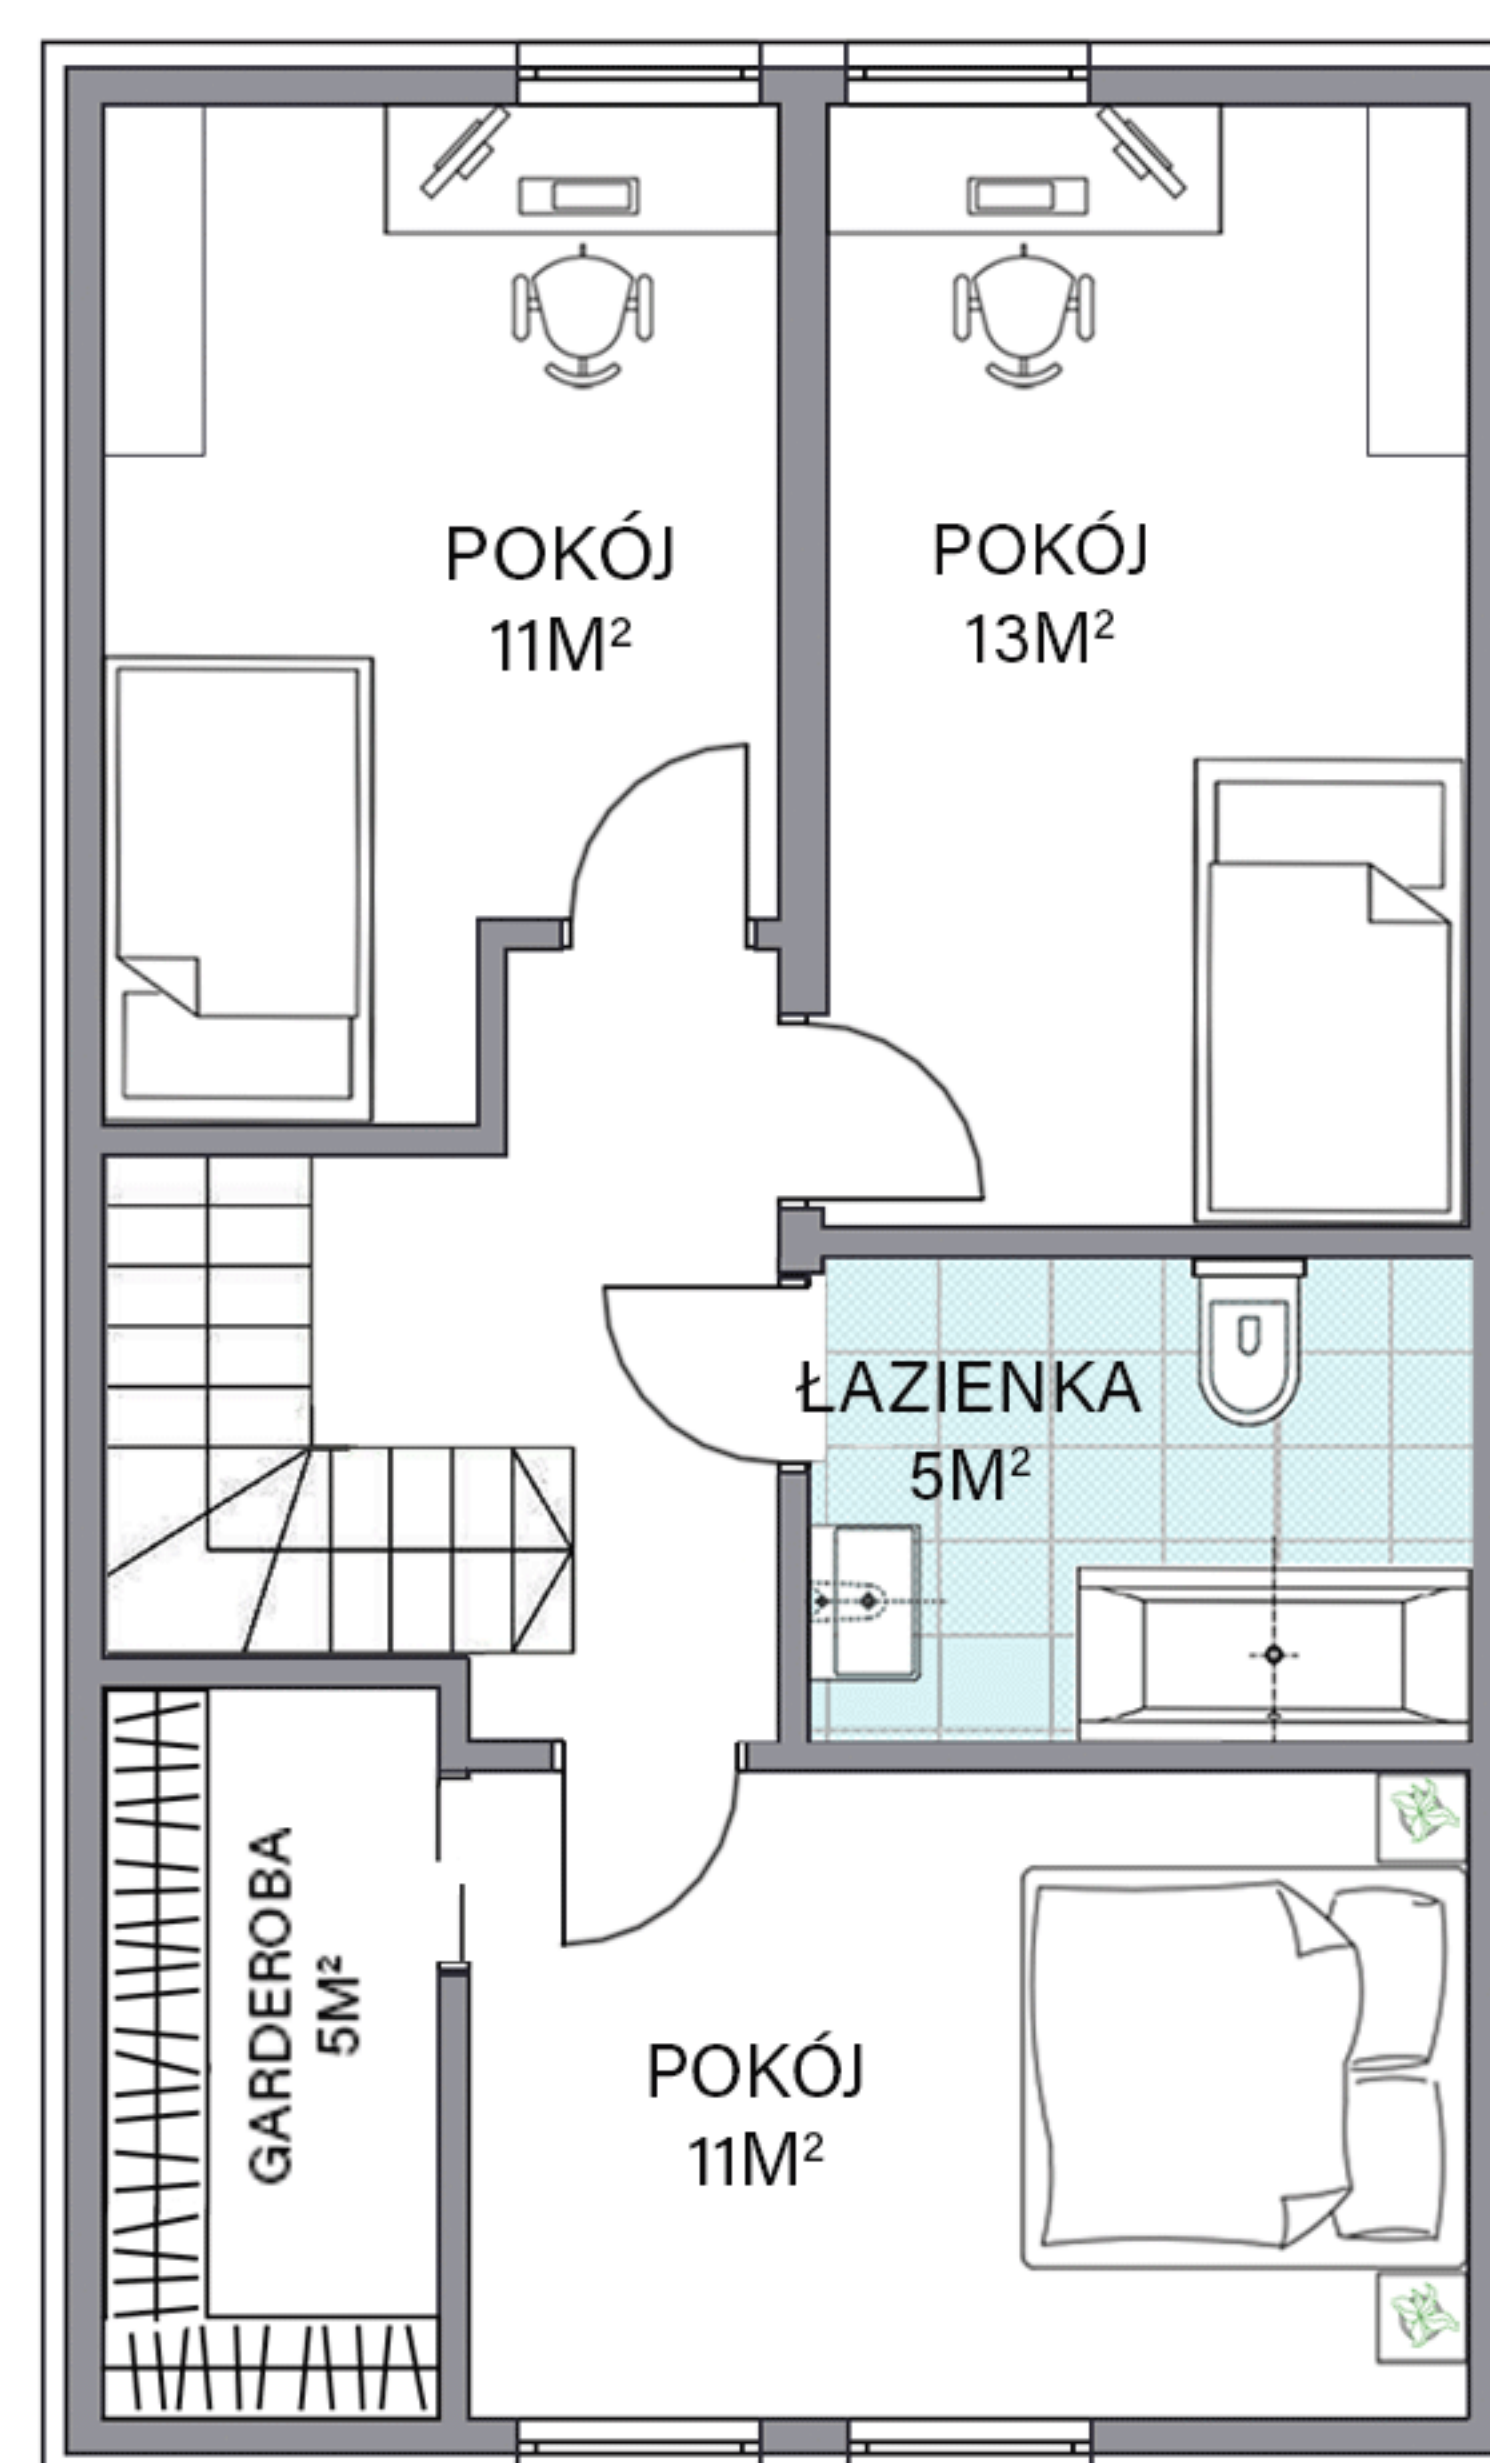

RZUT PIĘTRA




ELEWACJA PRZEDNIA



ELEWACJA BOCZNA



ELEWACJA TYLNA

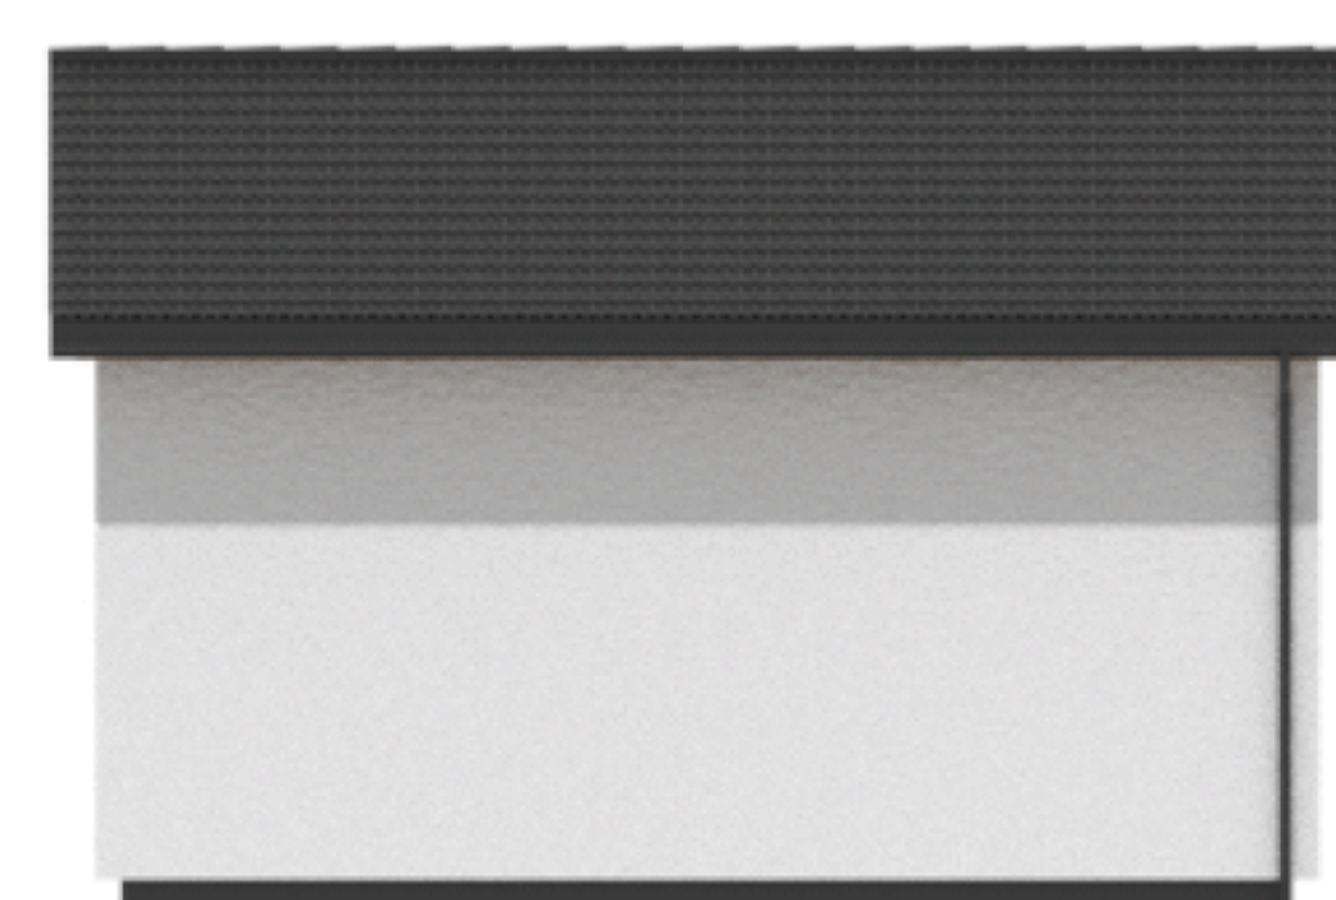

ELEWACJA BOCZNA