


POWIERZCHNIA (PODŁOGI) 116,13 m²
KĄT NACHYLENIA DACHU 3°
WYSOKOŚĆ W KALENICY do 6,10 m
WYS. ŚCIANKI KOLANKOWEJ 1,45 m




WYMIARY ZEWNĘTRZNE BUDYNKU
PRZY STANDARDZIE DOCIEPLENIA
THERMAL 30+

MINIMALNE WYMIARY DZIAŁKI
13,5 m x 21,3 m

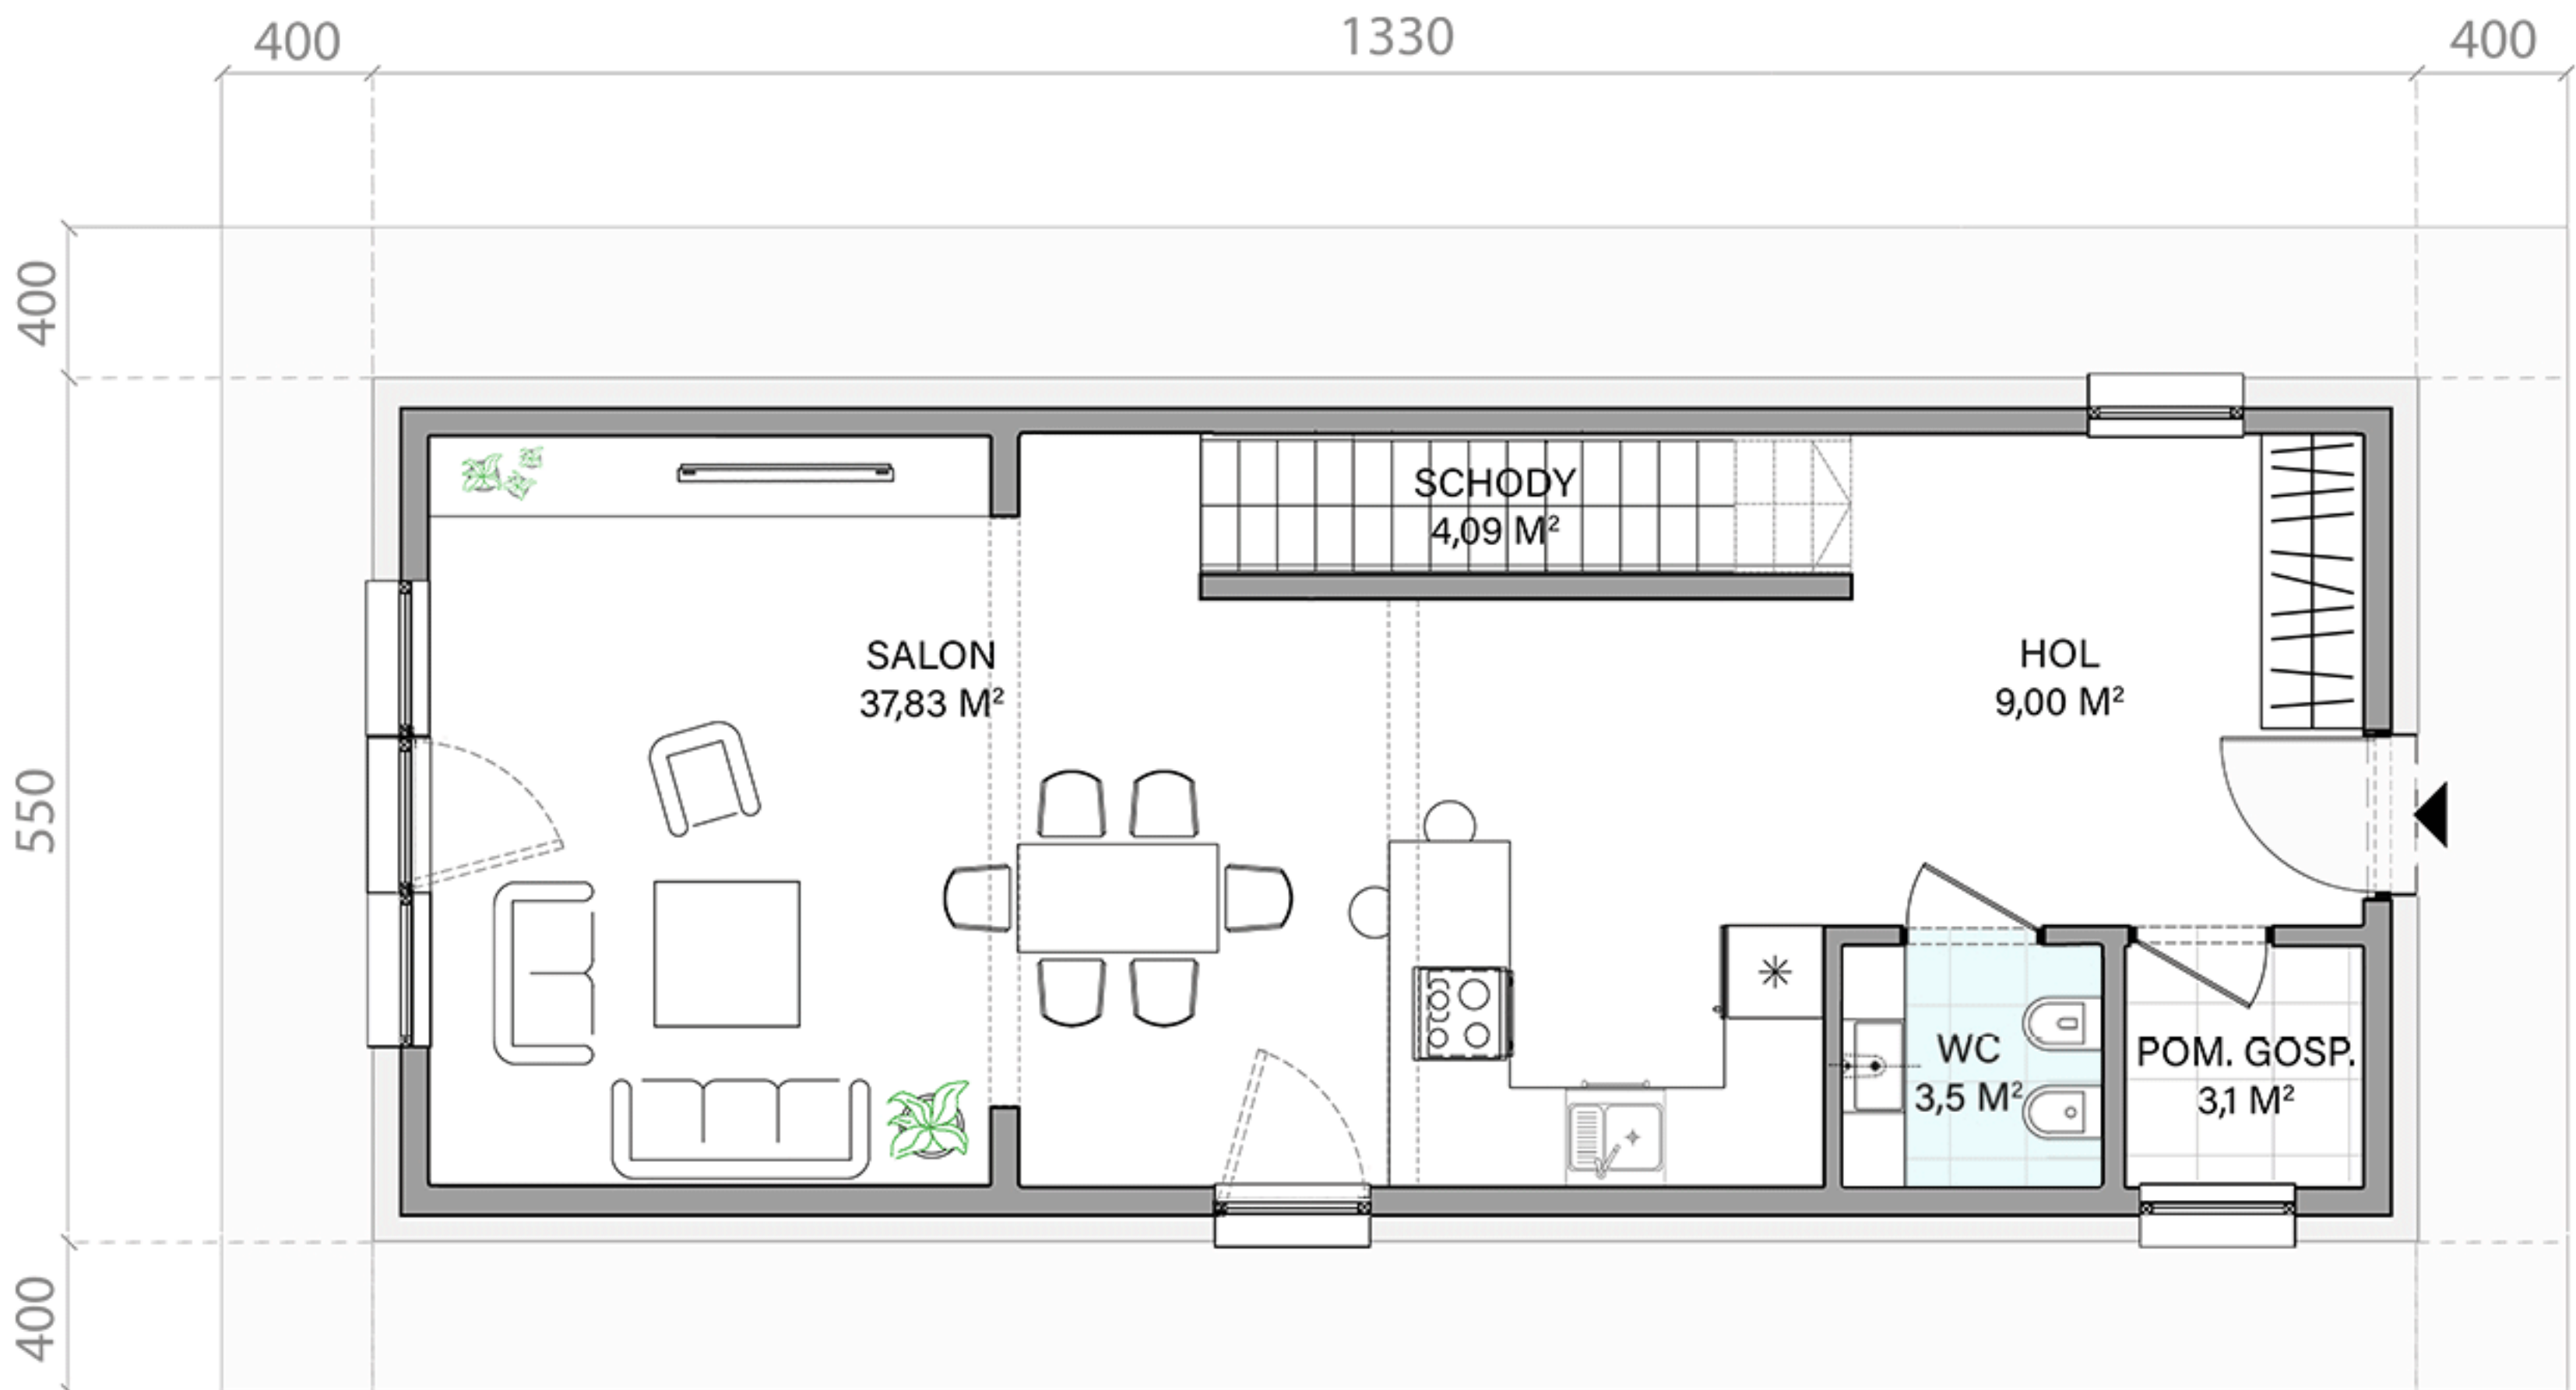


RZUT PARTERU

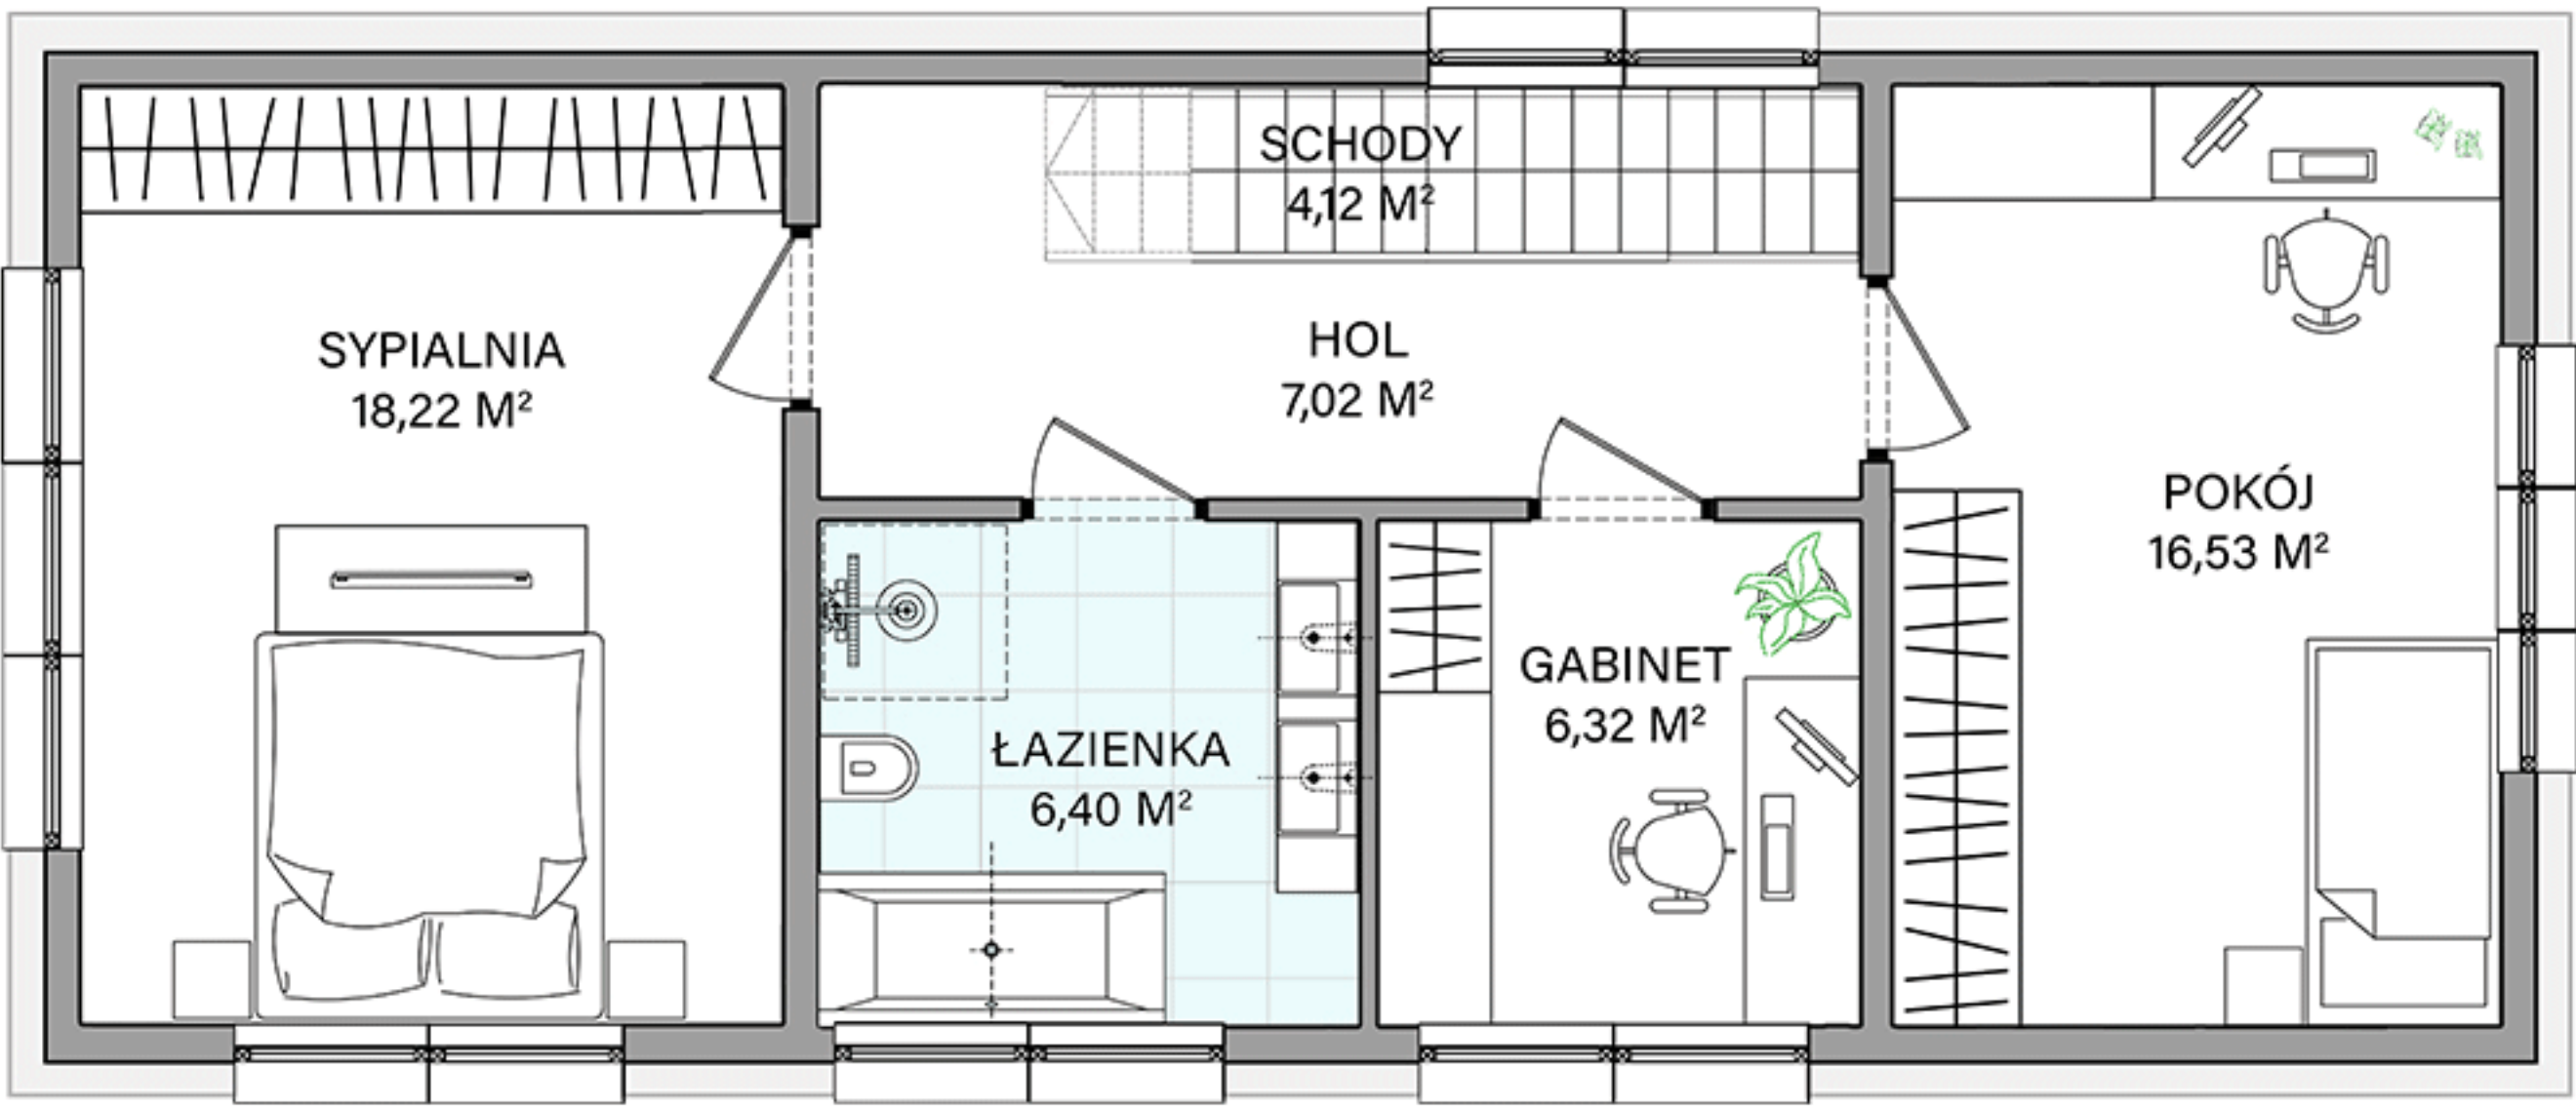

RZUT PIĘTRA



ELEWACJA PRZEDNIA

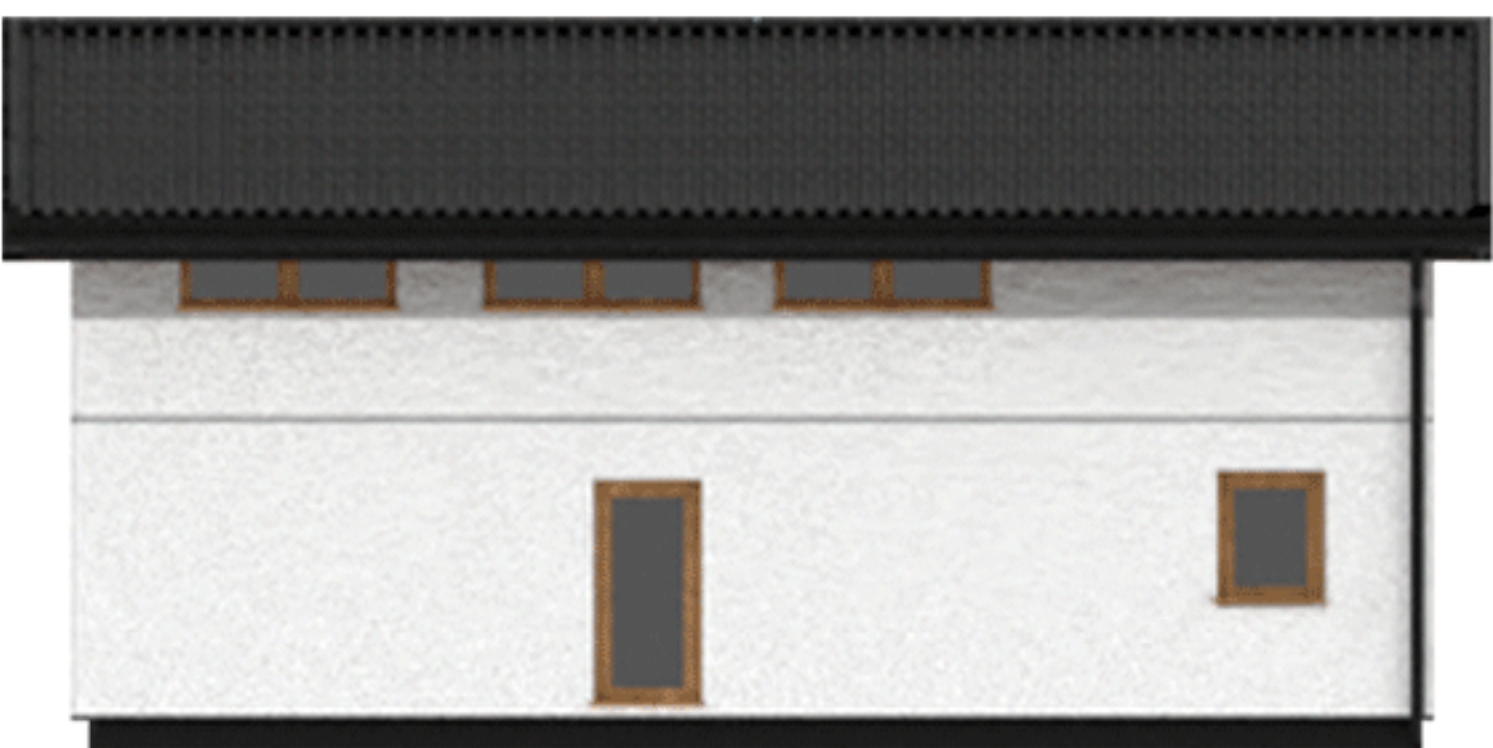

ELEWACJA BOCZNA



ELEWACJA TYLNA



ELEWACJA BOCZNA