



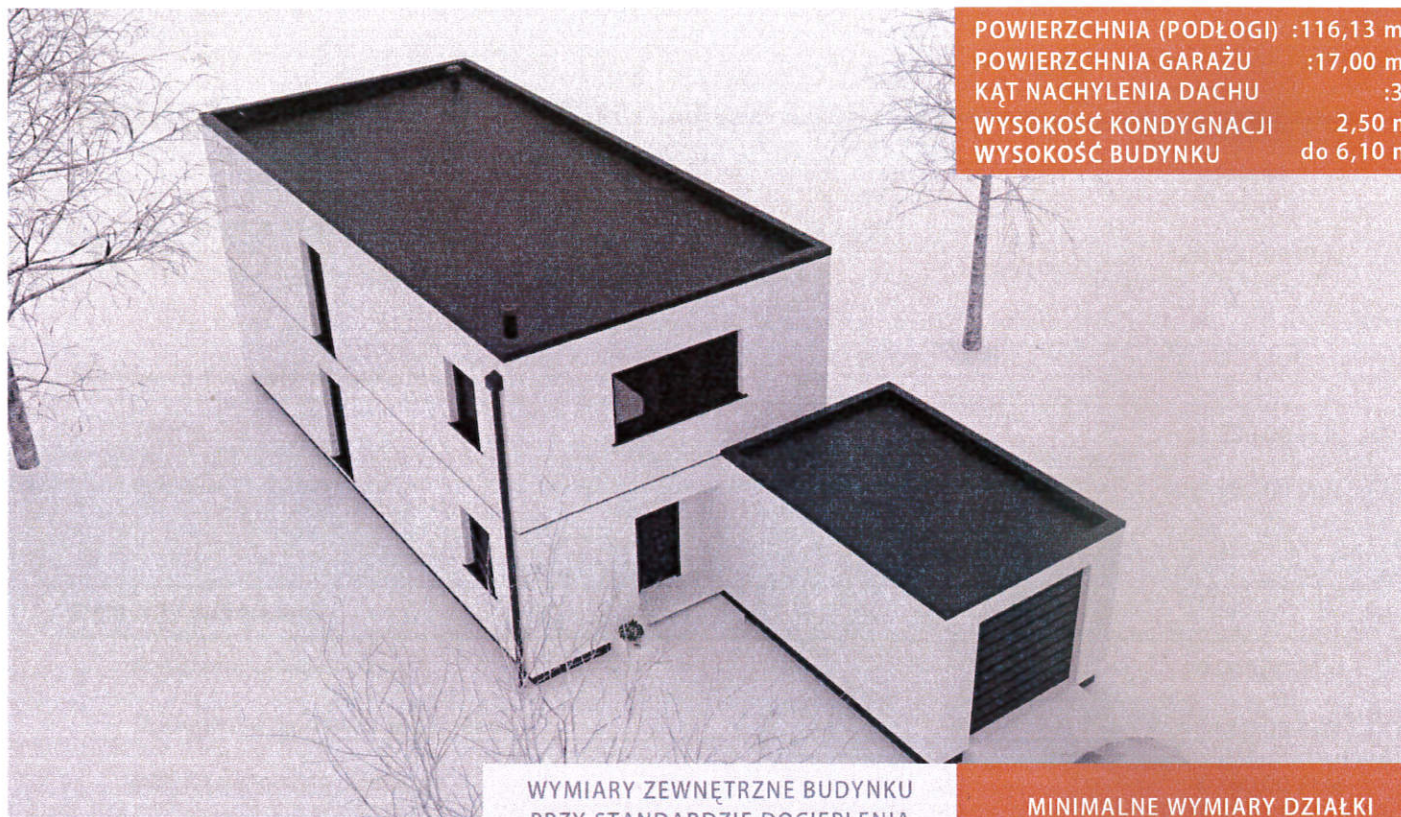


POWIERZCHNIA (PODŁOGI) :116,13 m²
POWIERZCHNIA GARAŻU :17,00 m²
KĄT NACHYLENIA DACHU :3°
WYSOKOŚĆ KONDYGNACJI 2,50 m
WYSOKOŚĆ BUDYNKU do 6,10 m

WYMIARY ZEWNĘTRZNE BUDYNKU
PRZY STANDARDZIE DOCIEPLENIA
THERMAL 30+

MINIMALNE WYMIARY DZIAŁKI
14 m x 24 m

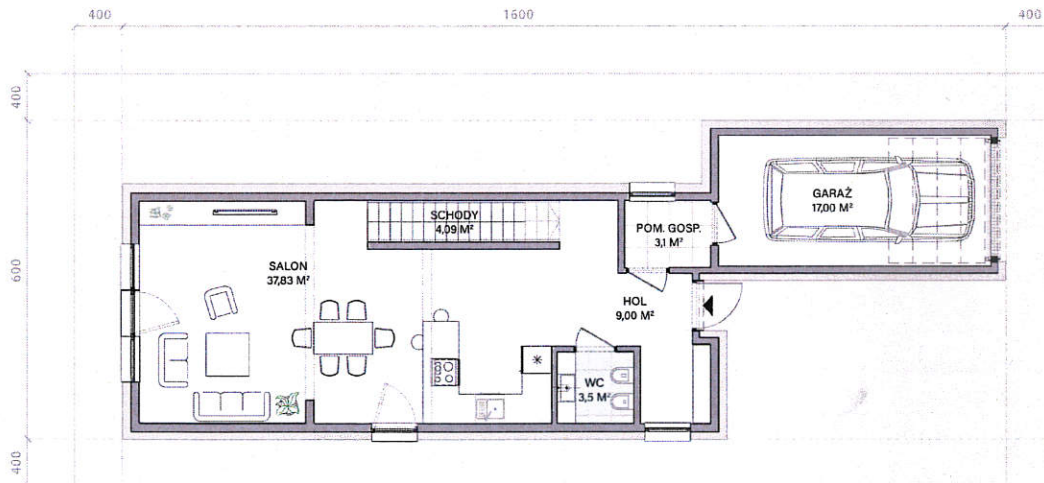


RZUT PARTERU

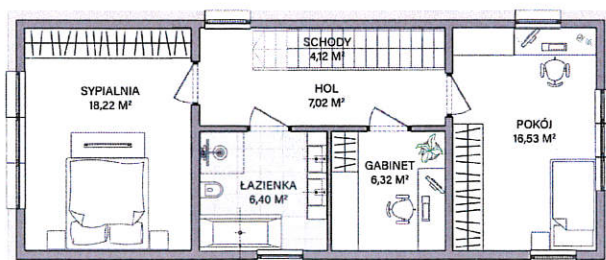


RZUT PIĘTRA




ELEWACJA PRZEDNIA

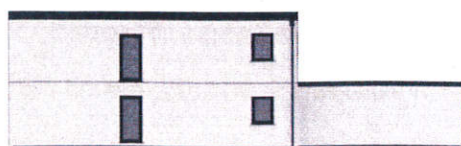

ELEWACJA BOCZNA

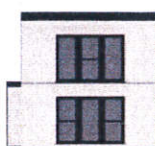

ELEWACJA TYLNA

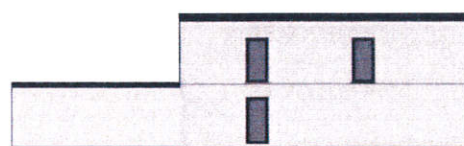

ELEWACJA BOCZNA